


PLAZA DE ARMAS  
PONIENTE



**Dirección:** Phillips 16, Oficina Y y Z, Santiago. **Superficie:** 234,4 mt<sup>2</sup>

Oficina en pasaje Phillips detrás del portal Bulnes en sector Plaza de Armas de Santiago. Oficinas conectadas en buen estado, cocina, 4 baños y ducha. A pasos del Metro Estación Plaza de Armas.

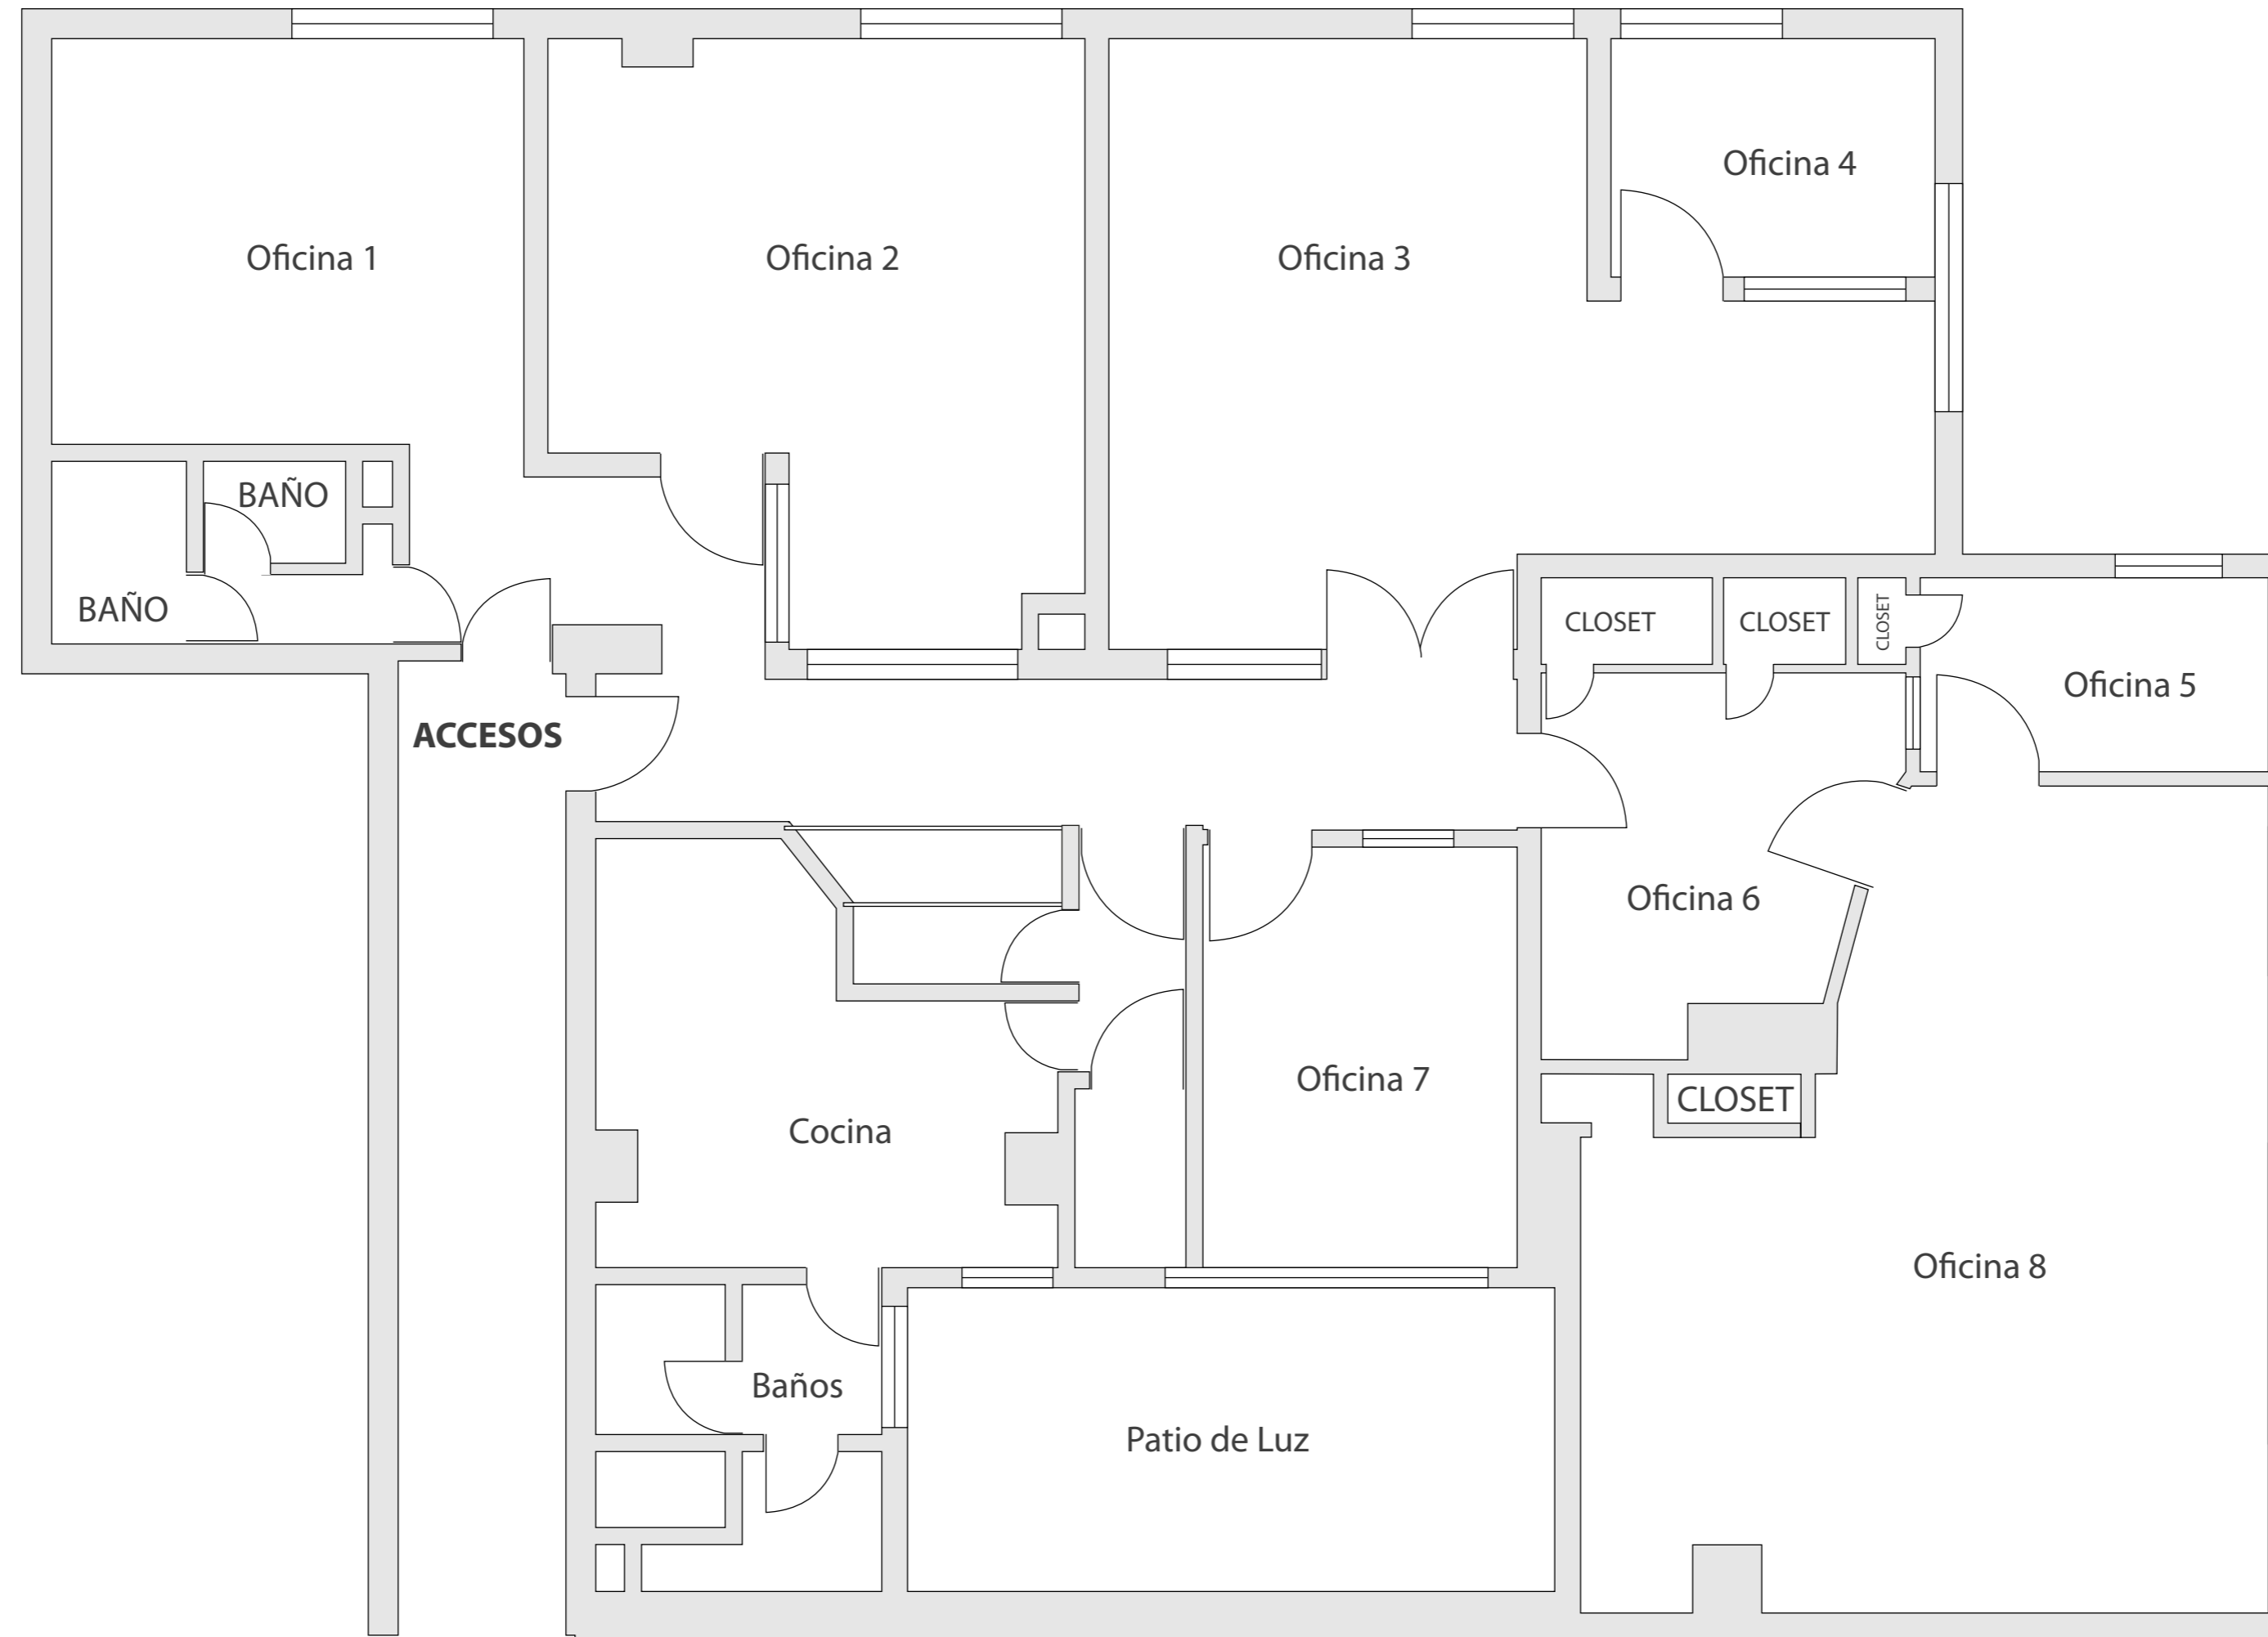