


PONIENTE

NORTE

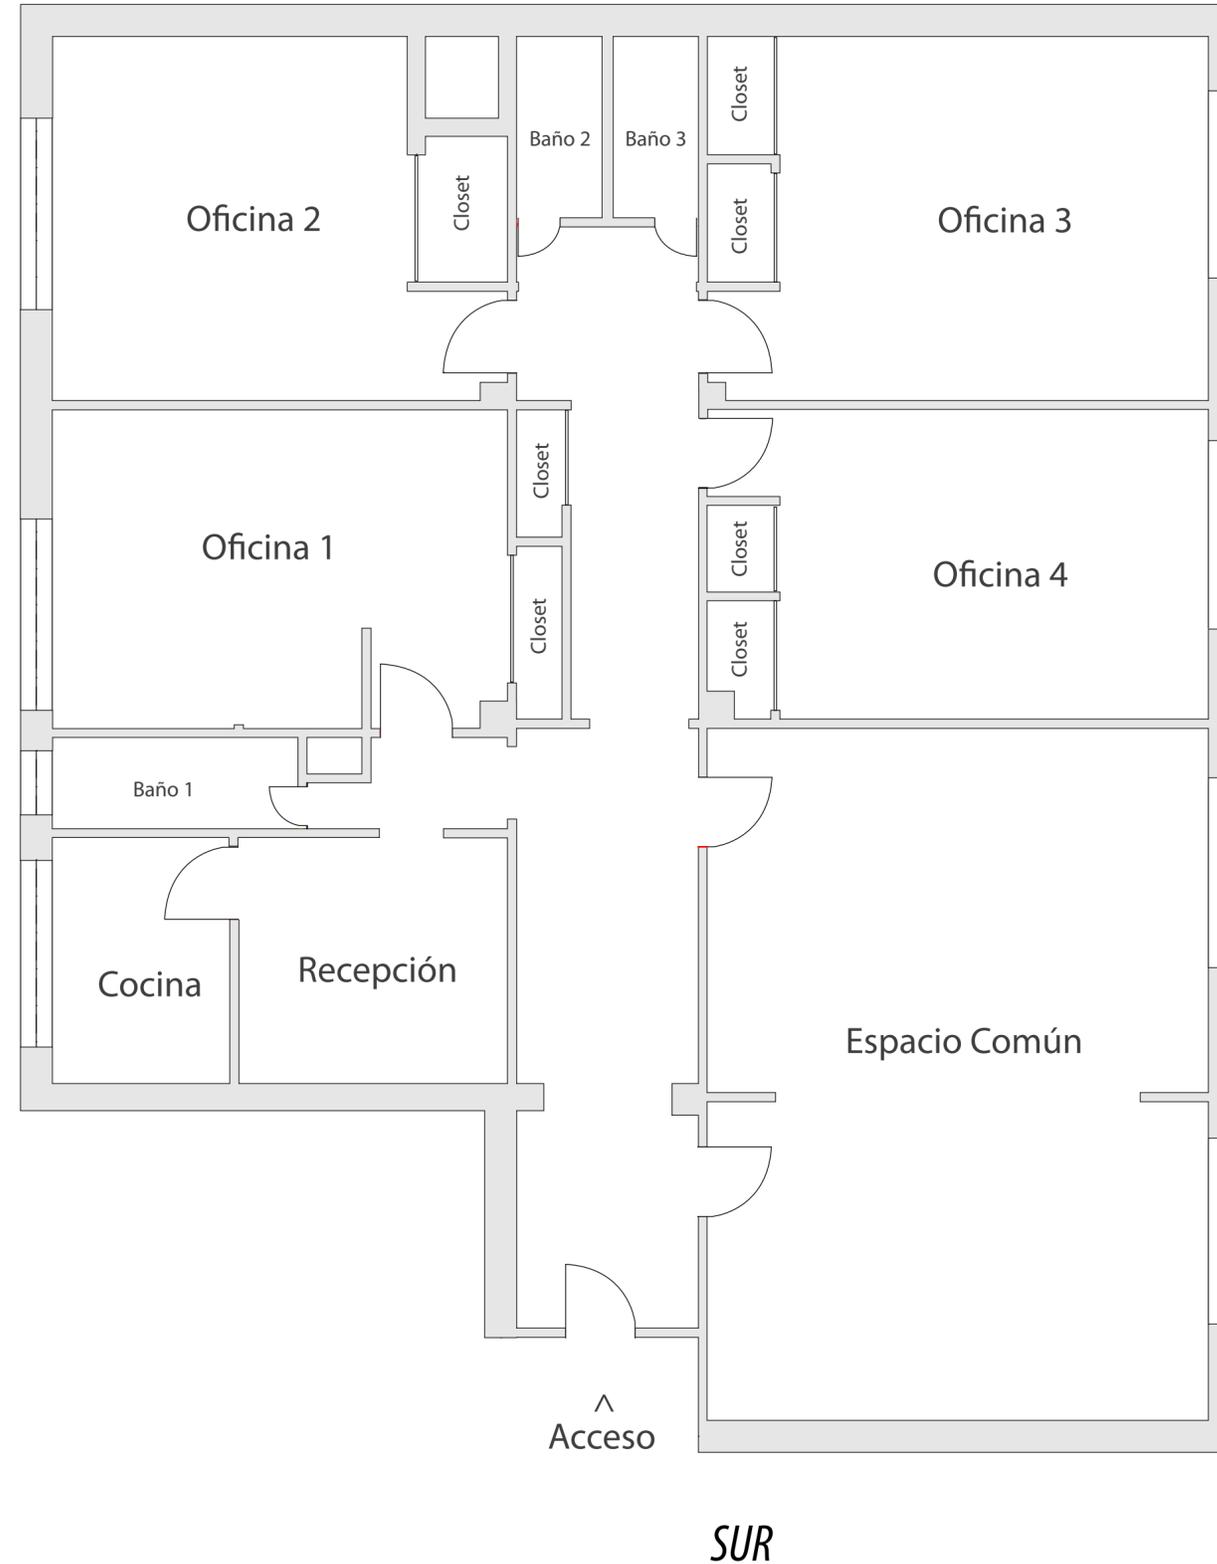

ORIENTE
(Paseo Bulnes)

Dirección: Bulnes 377, Oficina 607 , Santiago. **Superficie:** 183,7 mt2

Gran oficina de 183 mt2, remodelada. Pisos vinílicos de calidad y porcelanatos en cocina y baños. Aires acondicionados. 4 privados más espacio común de trabajo muy amplio. Espacio para Recepción o sala de servidores. Vista a Paseo Bulnes cerca de Parque Almagro. Edificio ubicado en Comunidad de Interés Patrimonial en muy buenas condiciones de mantención.

