


*ORIENTE*  
*(Paseo Bulnes)*

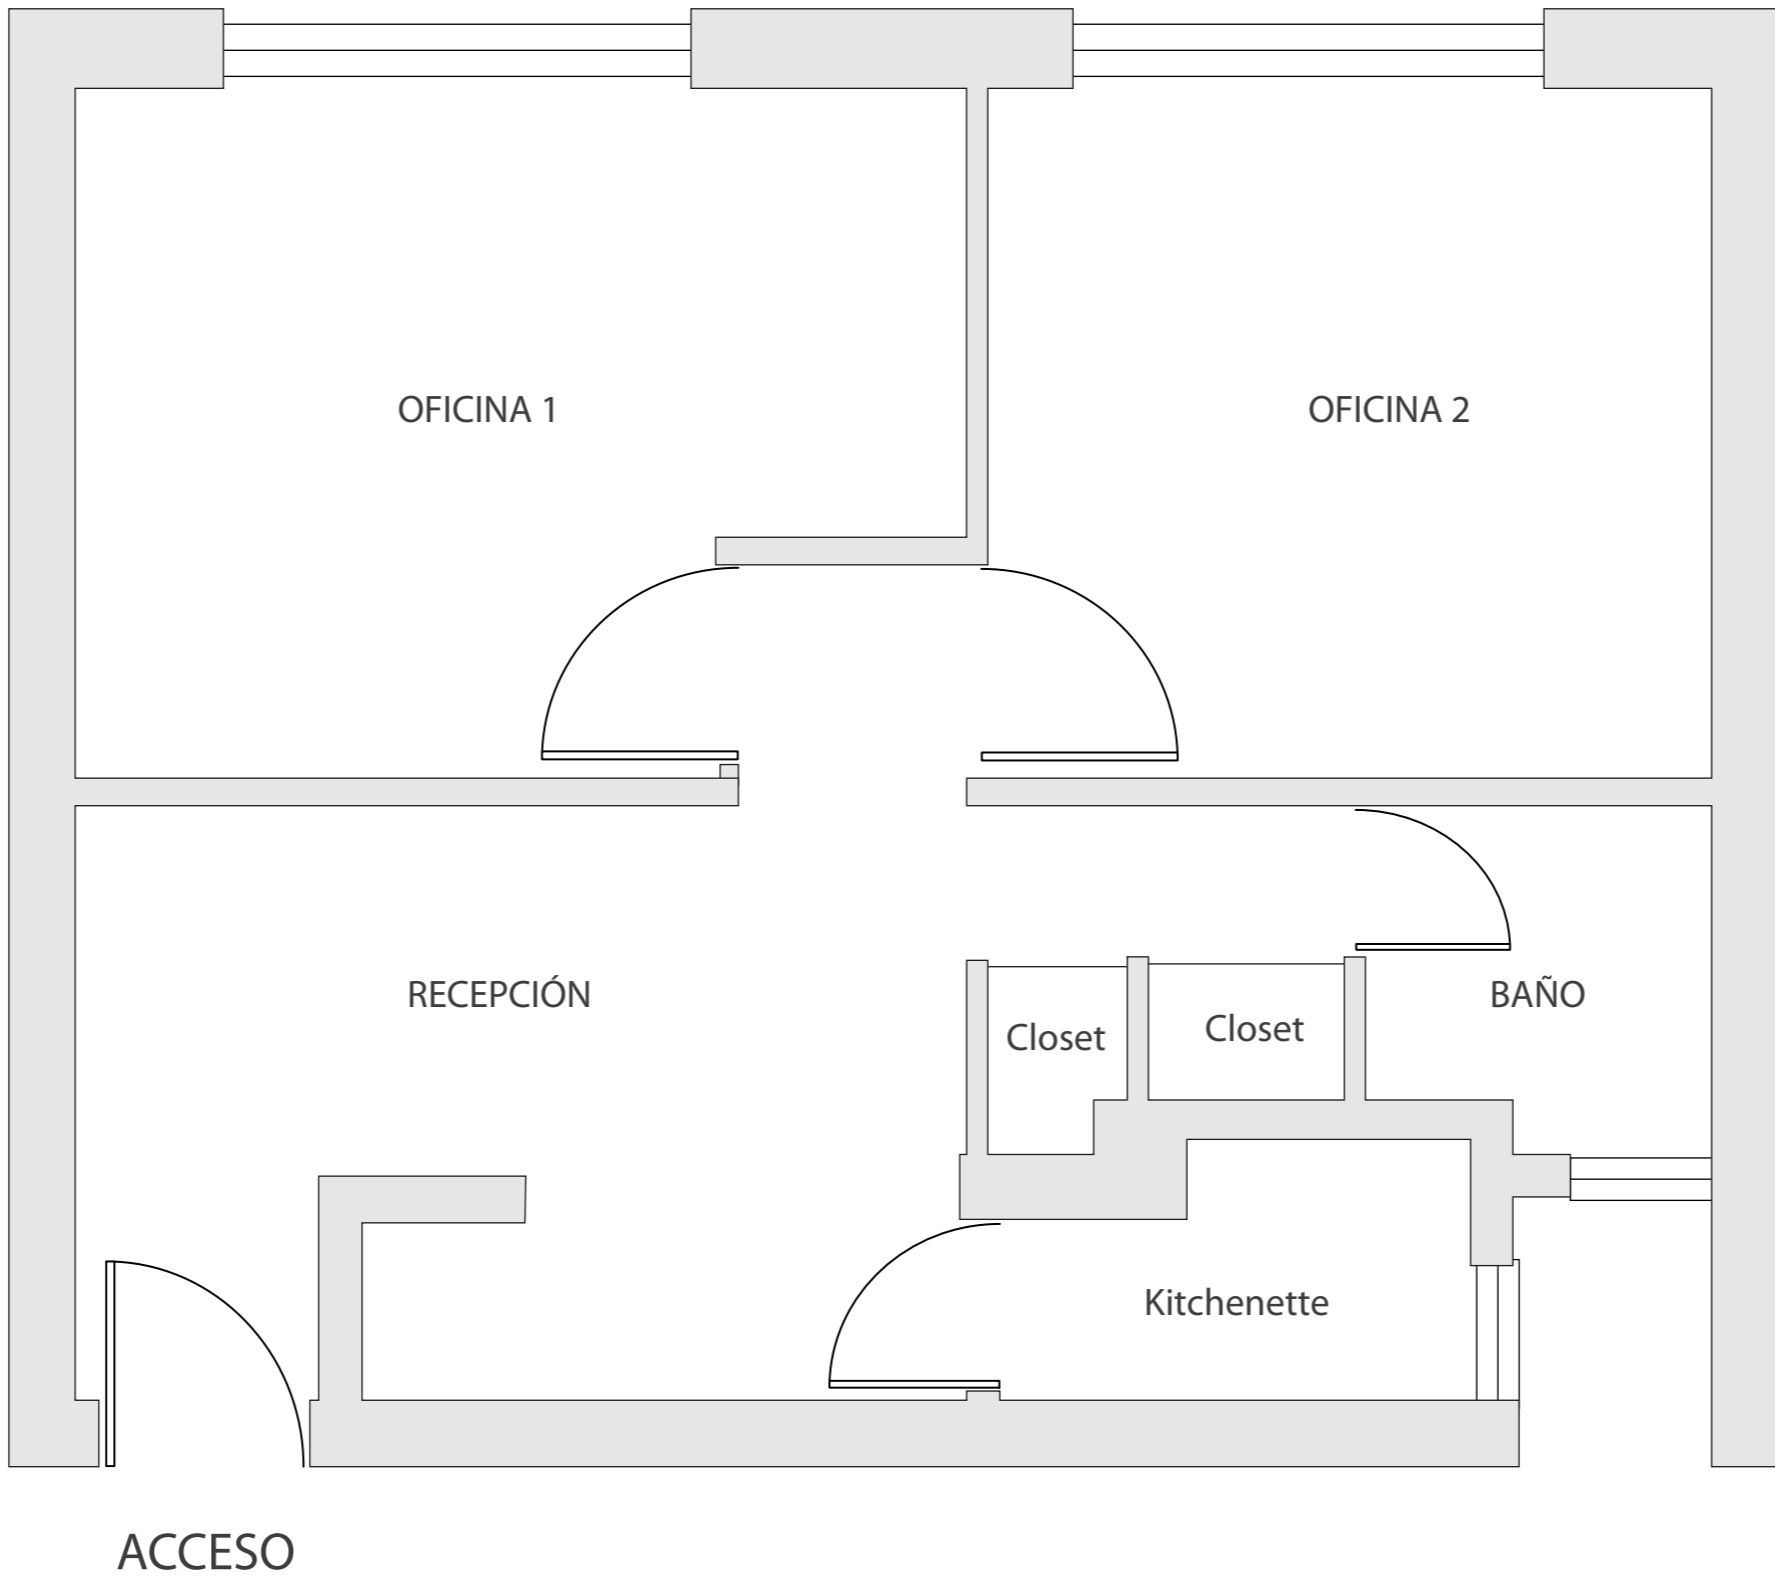

*NORTE*

*SUR*

*PONIENTE*

**Dirección:** Bulnes 241 Oficina H

**Superficie:** 45 mt2

Oficina remodelada, piso parquet, aire acondicionado, kitchenette, 1 baño. Espacio común y dos privados.

