


NORTE

PONIENTE

ORIENTE

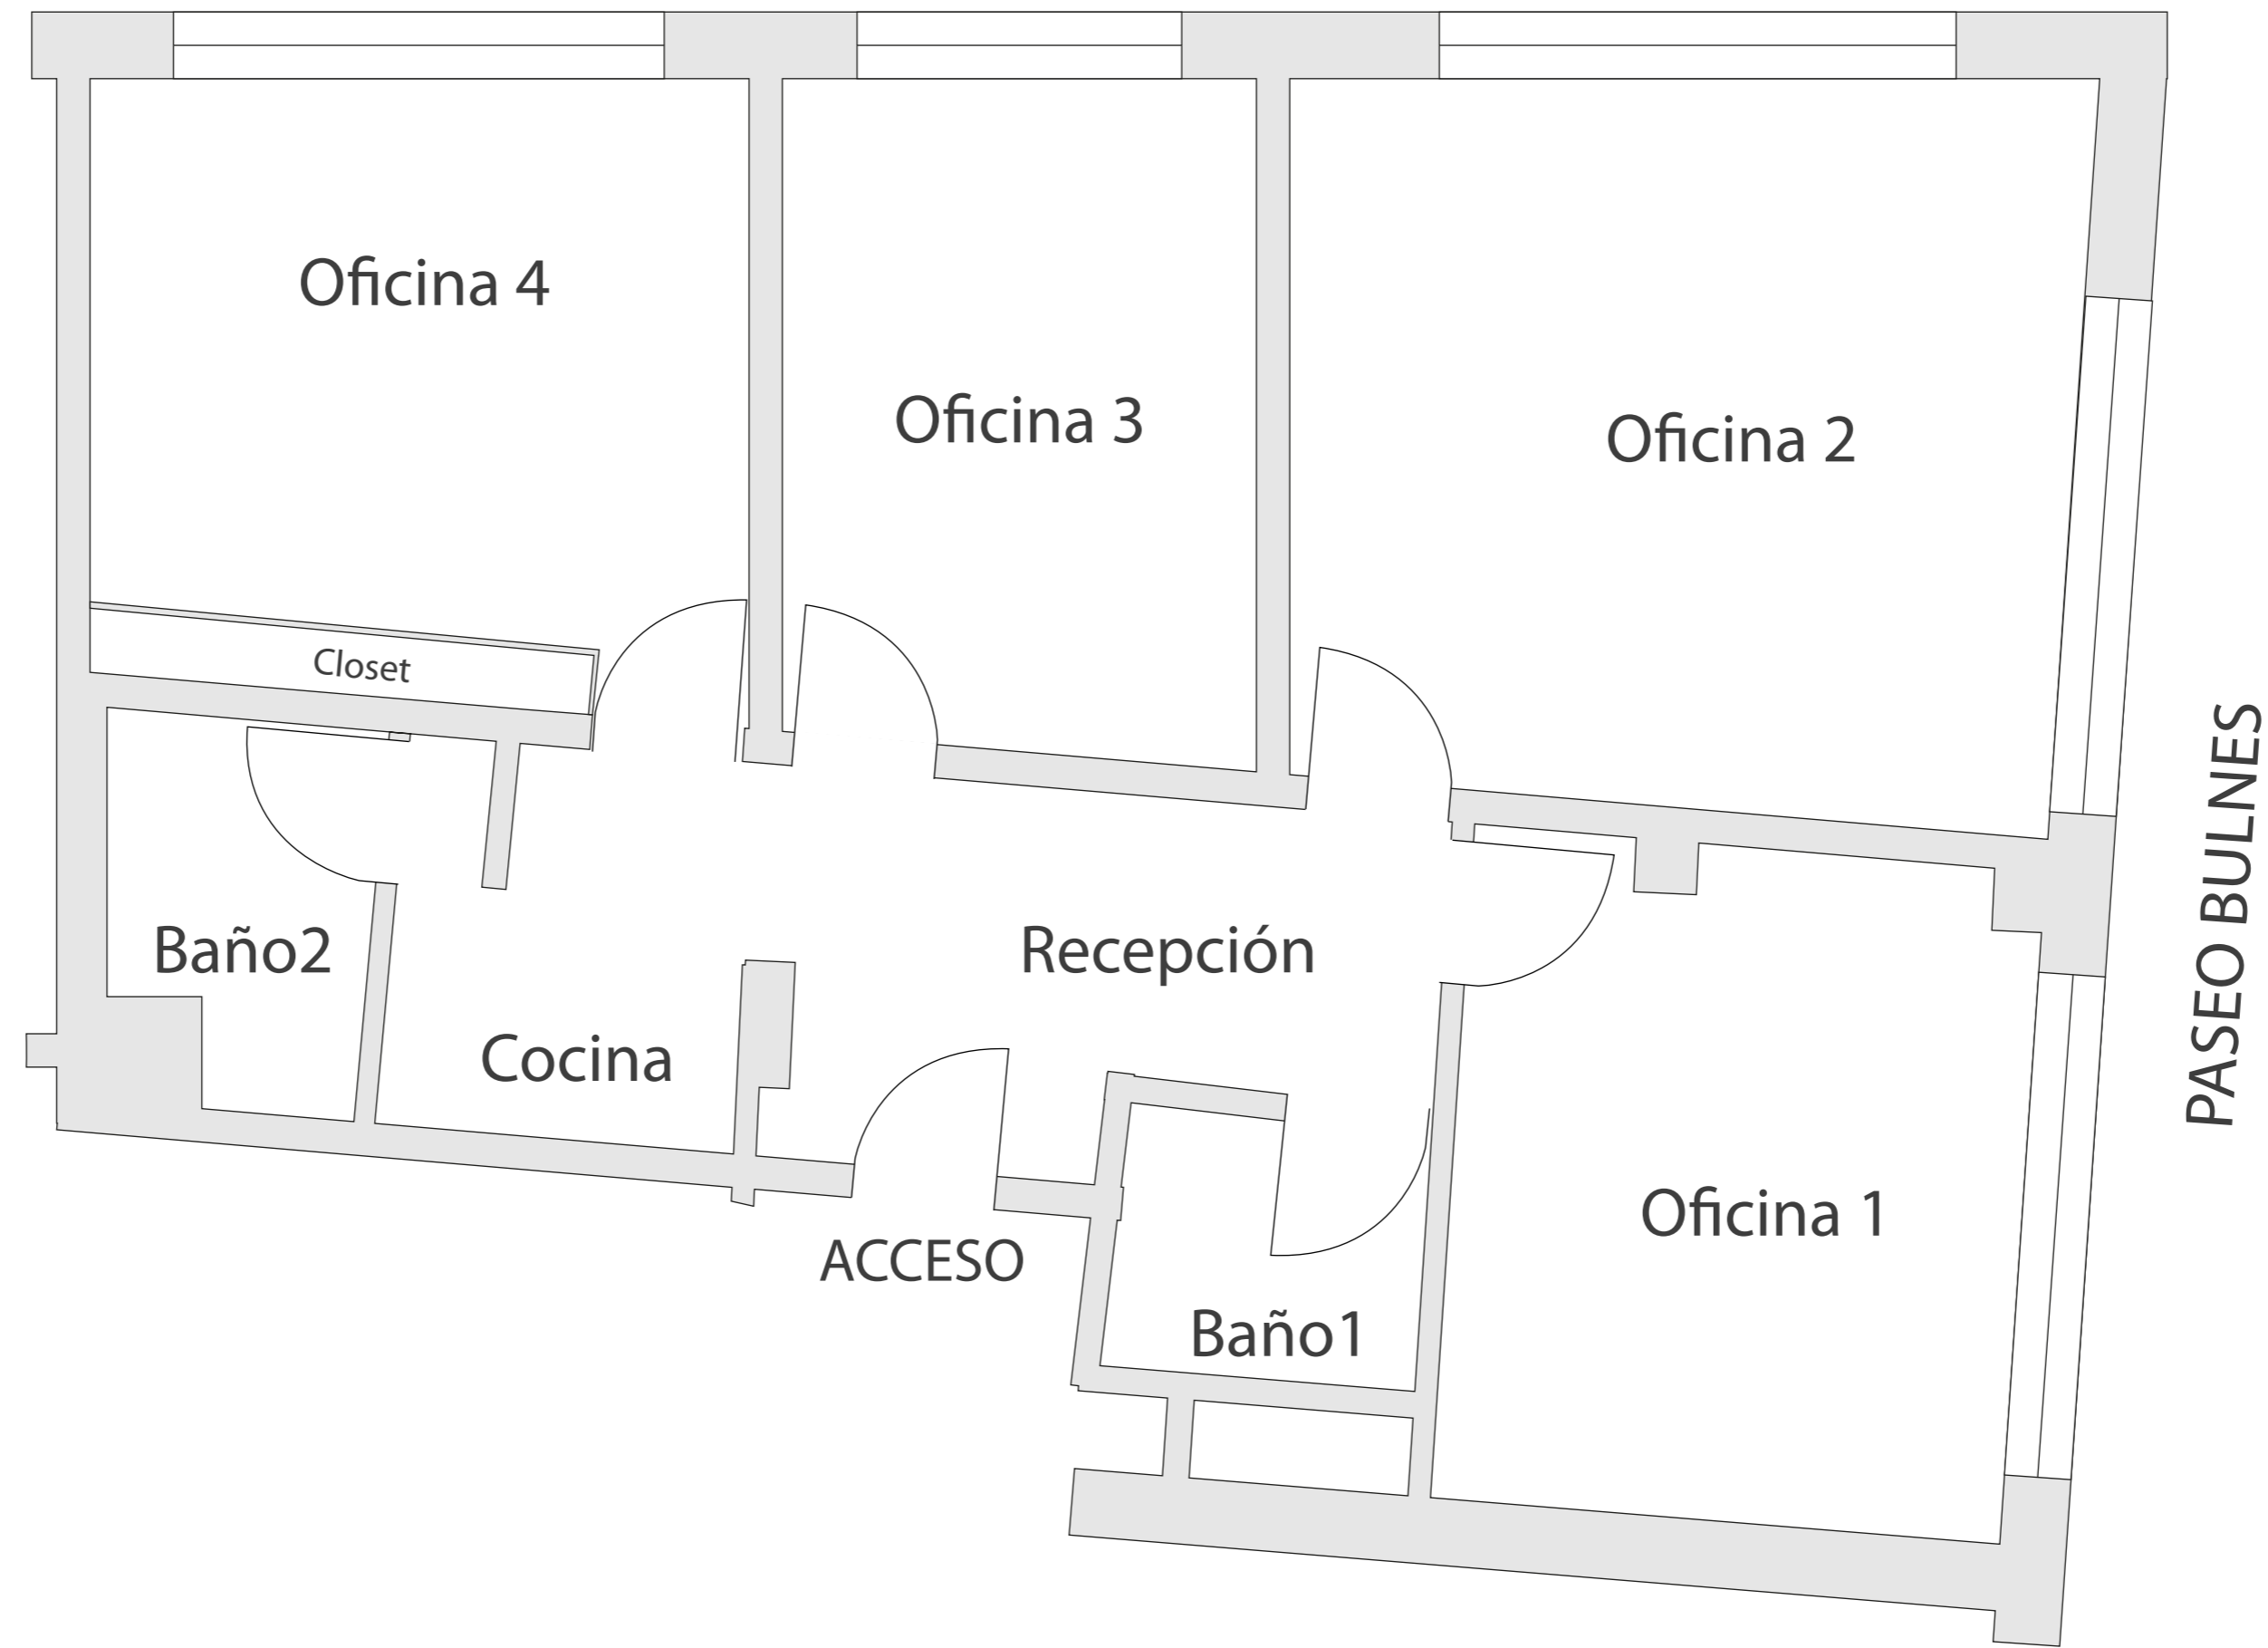

**Dirección:** Bulnes 209, Oficina 83, Santiago. **Superficie:** 85,2mt<sup>2</sup>

Excelente oficina en Paseo Bulnes, remodelada, piso parqué, aire acondicionado, 2 baños, 4 privados y recepción. Conserjería 24/7.

