


PONIENTE

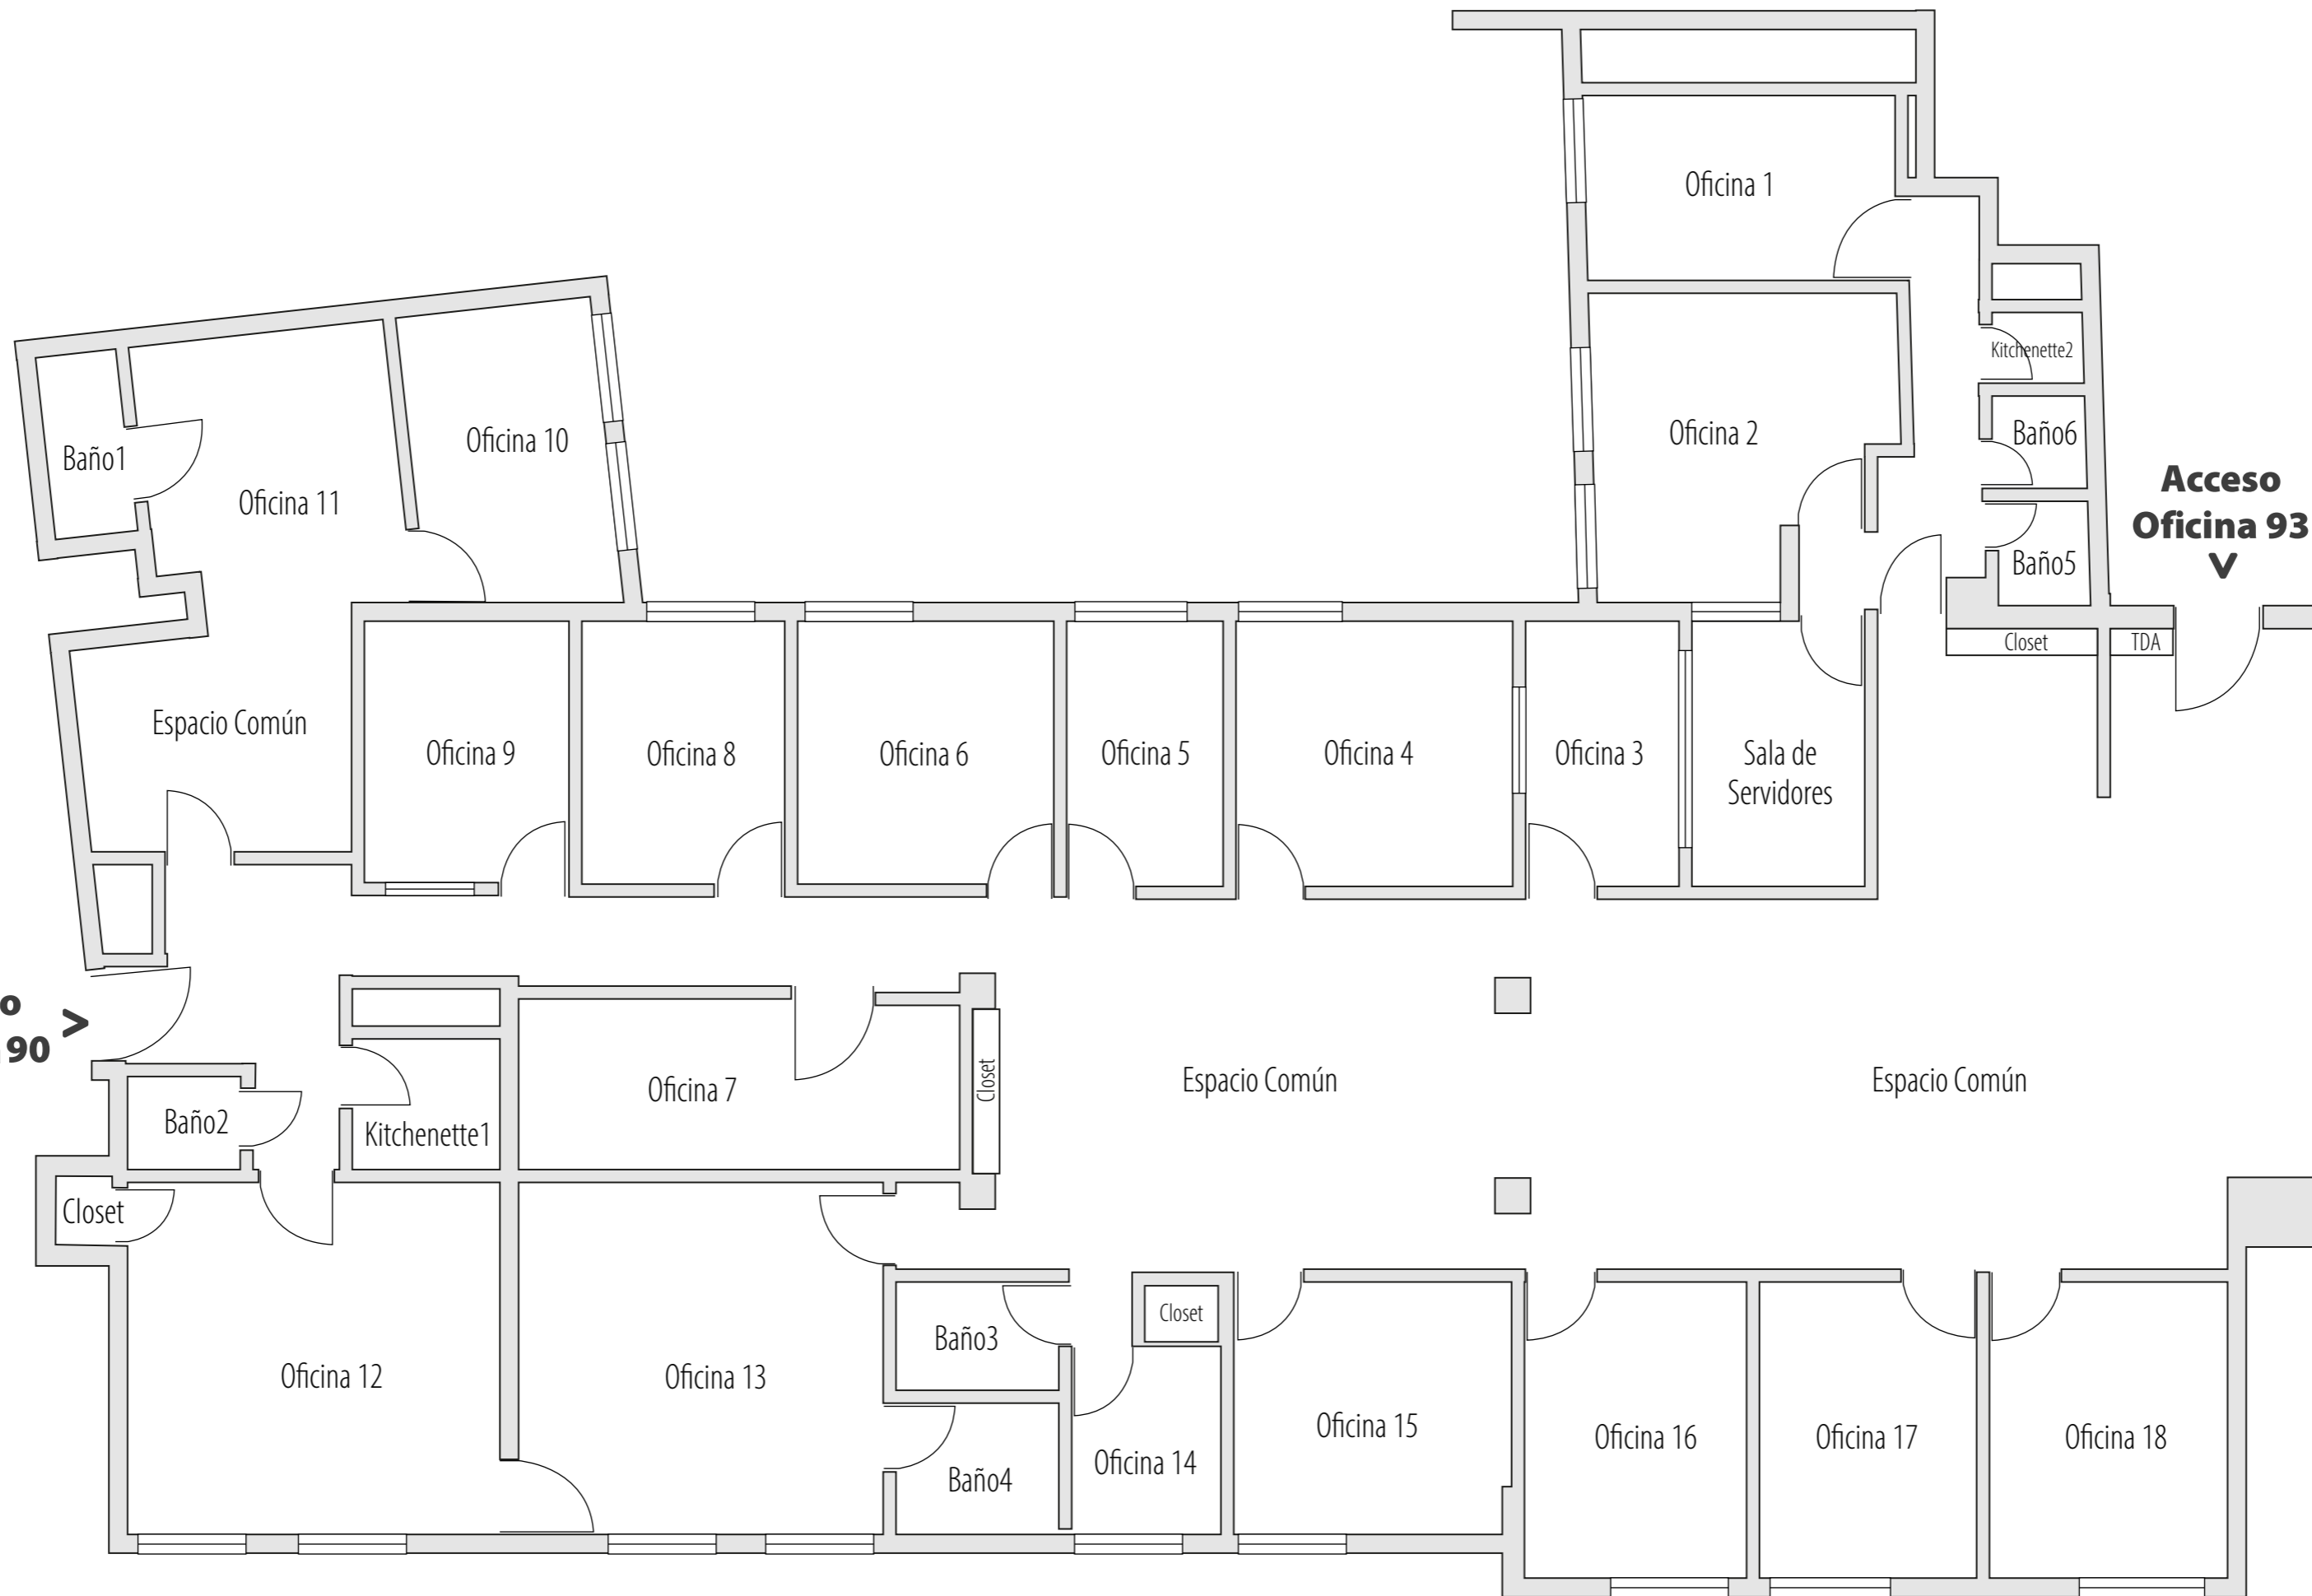

SUR
(Av.Libertador
Bernardo O`higgins)

NORTE

ORIENTE
(TEATINOS)

Dirección: Teatinos 20, Oficina 90 / Oficina 93, Santiago. Superficie Total: 409.5m² Superficie Oficina 90: 105.5m² Superficie Oficina 93: 304m²

2 grandes oficinas unidas en pleno corazón del barrio cívico, en Teatinos con Alameda, en edificio patrimonial. Excelente conectividad con Metro y transporte público. 18 privados y espacio central amplio, 6 baños, 2 espacios de cocina. Las mejores vistas e iluminación. Conserjería y amplios ascensores, ideal para atención de público.

