


ORIENTE

NORTE

SUR

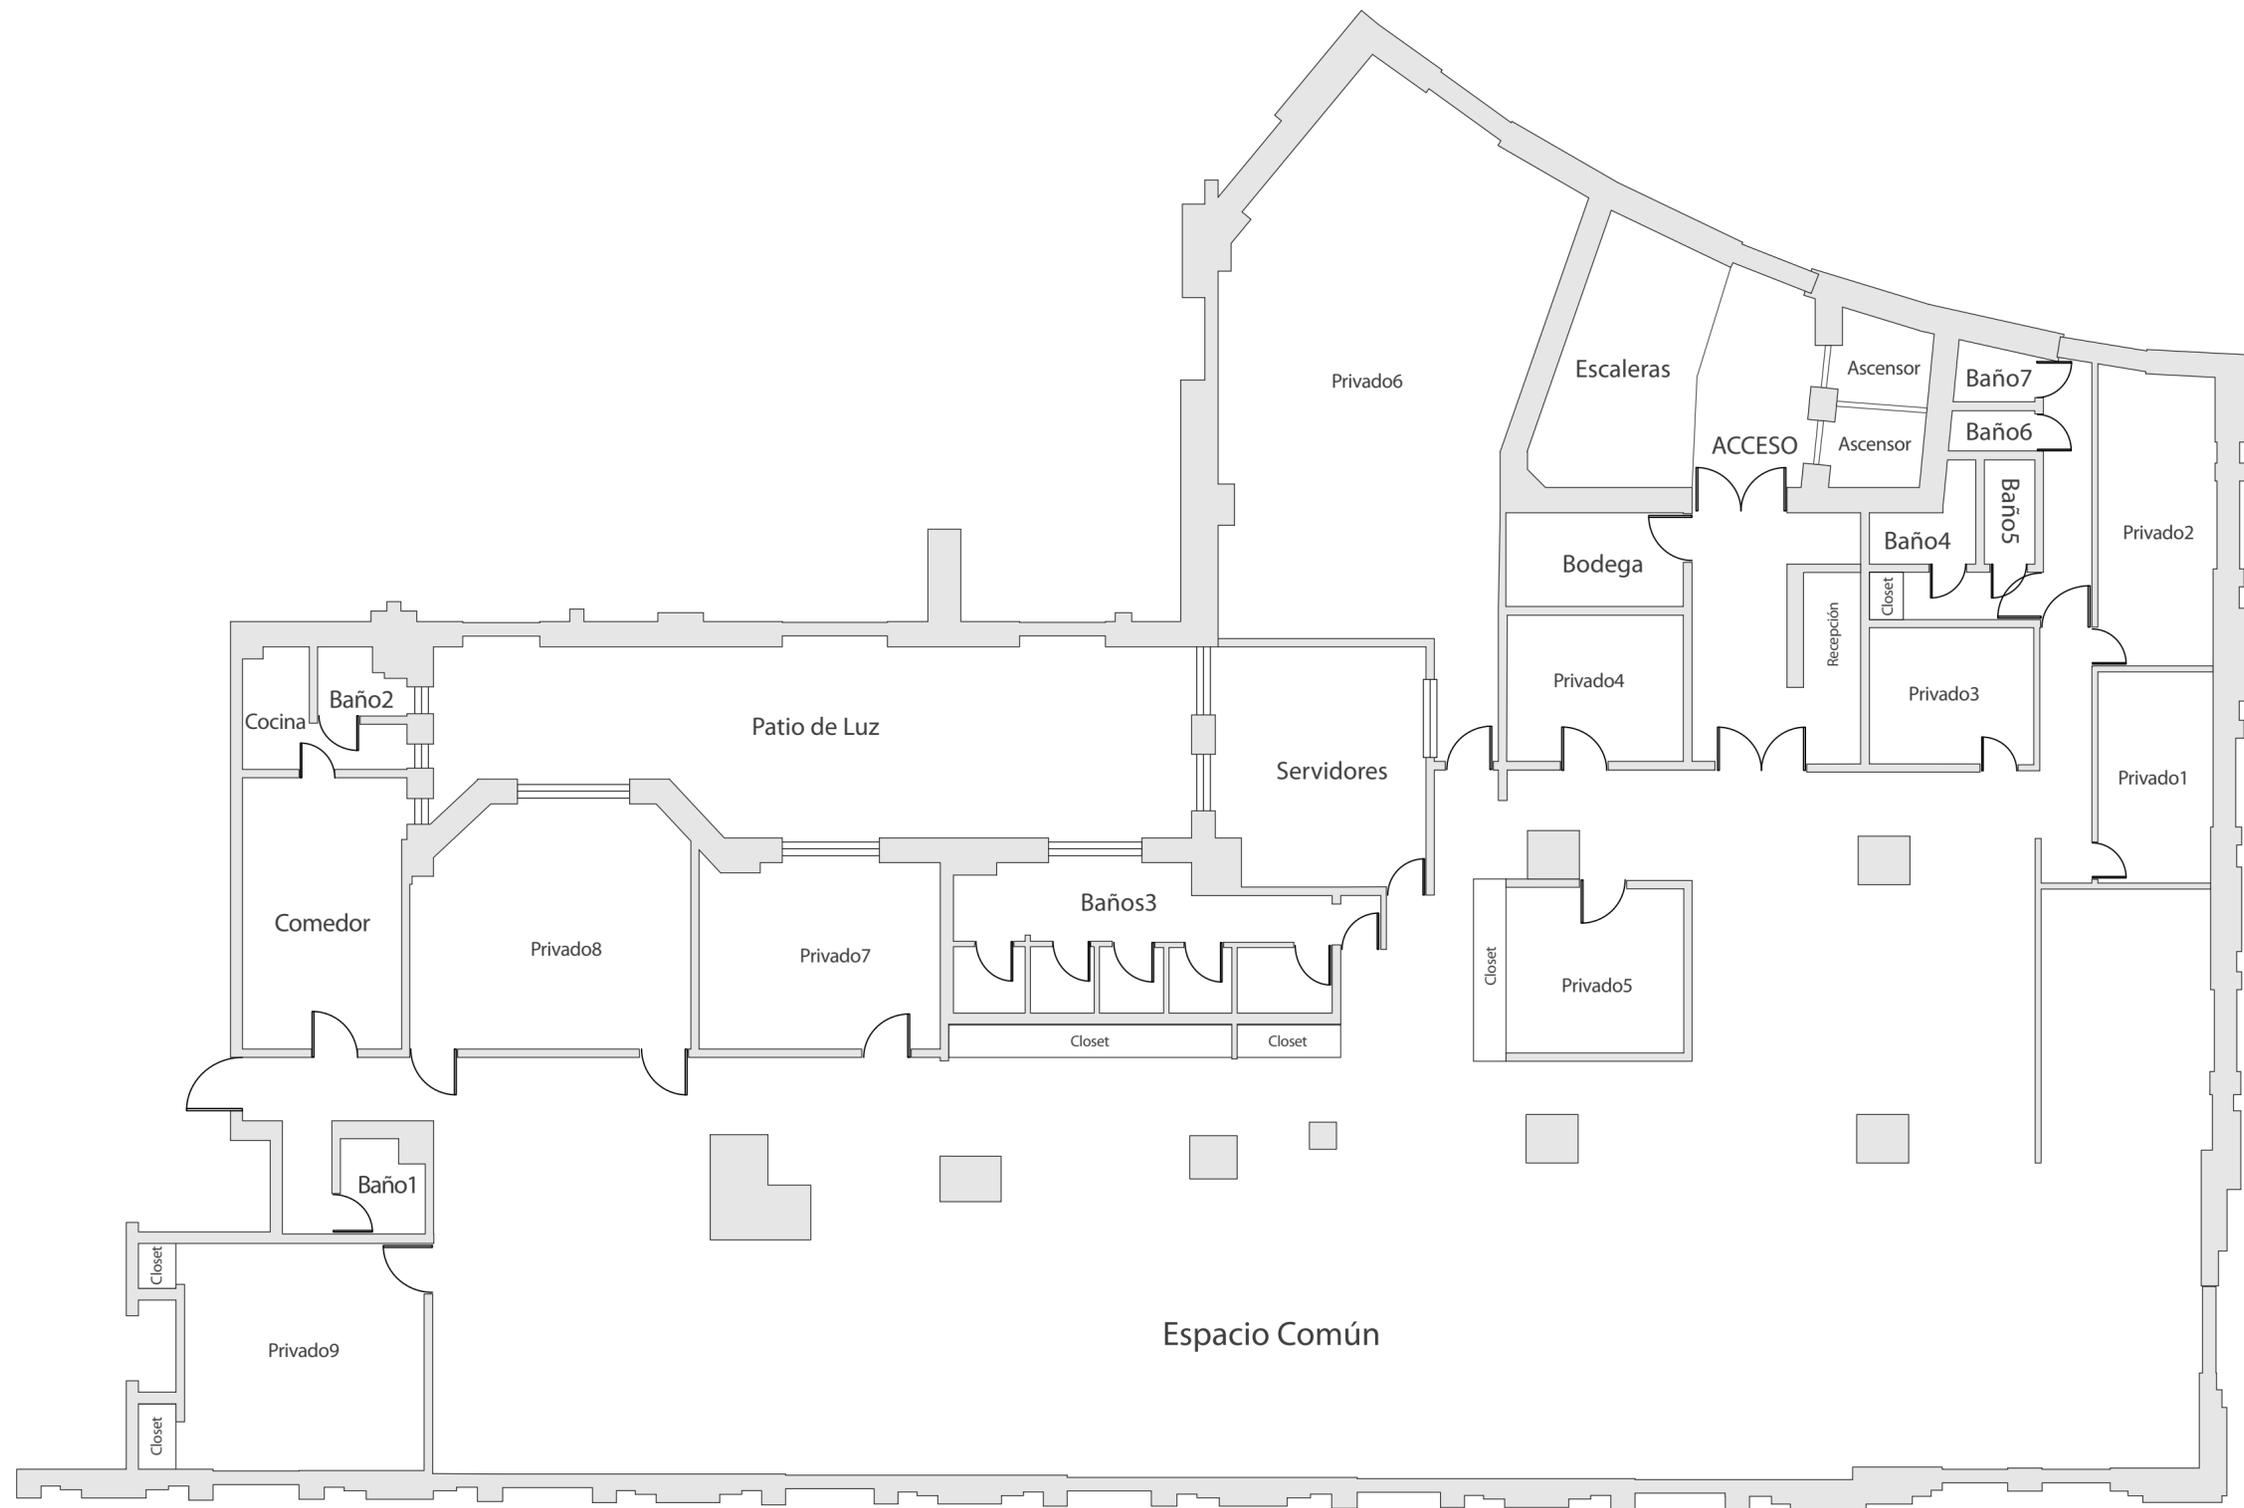

PONIENTE

Dirección: Phillips 40, Piso 2. Phillips 16, Of 21. Santiago. **Superficie:** 623 mt2

Amplias oficinas conectadas, en buen estado. Cuenta con módulos personales, recepción, 10 baños, 9 privados y amplio espacio común. Cocina remodelada, excelente iluminación, instalación eléctrica trifásica. A pasos del metro estación Plaza de Armas.

