


NORTE
(Monjitas)

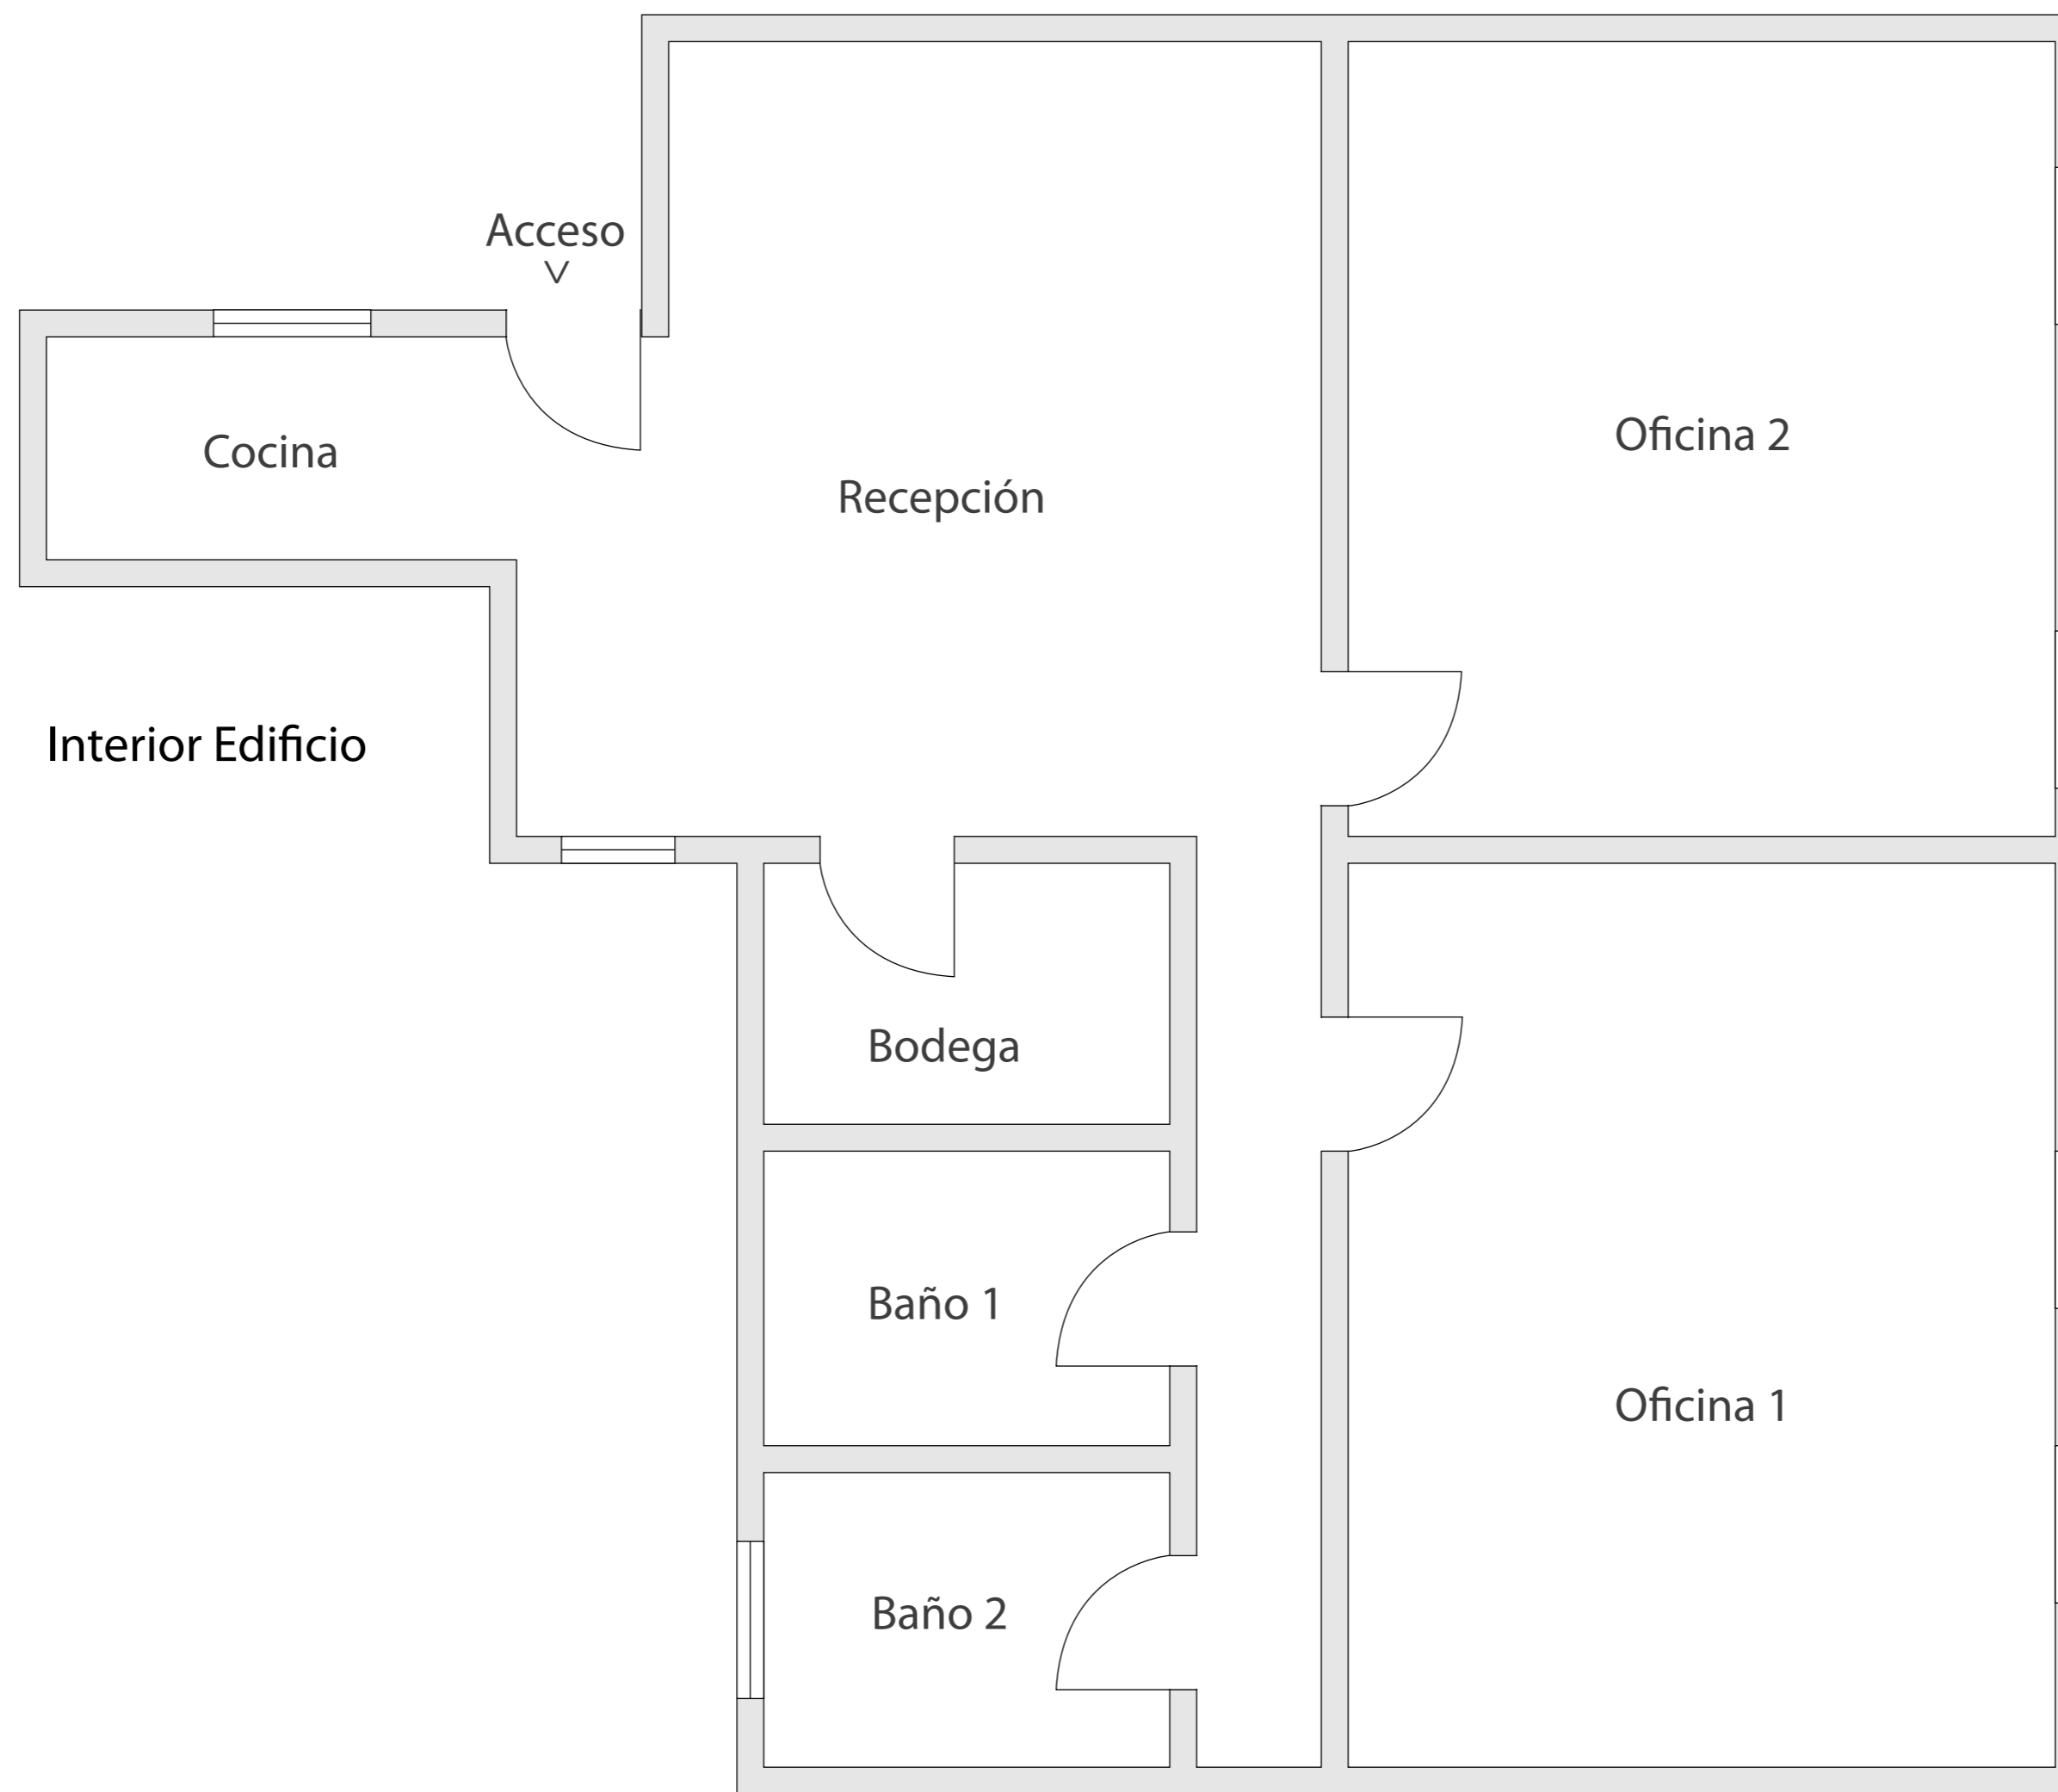

PONIENTE

ORIENTE
(Pasaje Phillips)

SUR

Dirección: Phillips 16, Oficina I. **Superficie:** 94,1 mt²

Oficina en Pasaje Phillips detrás del Portal Bulnes en sector Plaza de Armas. El edificio fue remodelado hace 5 años recuperando sus detalles patrimoniales. 2 privados, cocina, recepción, dos baños. Pisos de parquet, Aire acondicionado.

