



NORTE
(Padre Miguel de Olivares)

PRIMER PISO

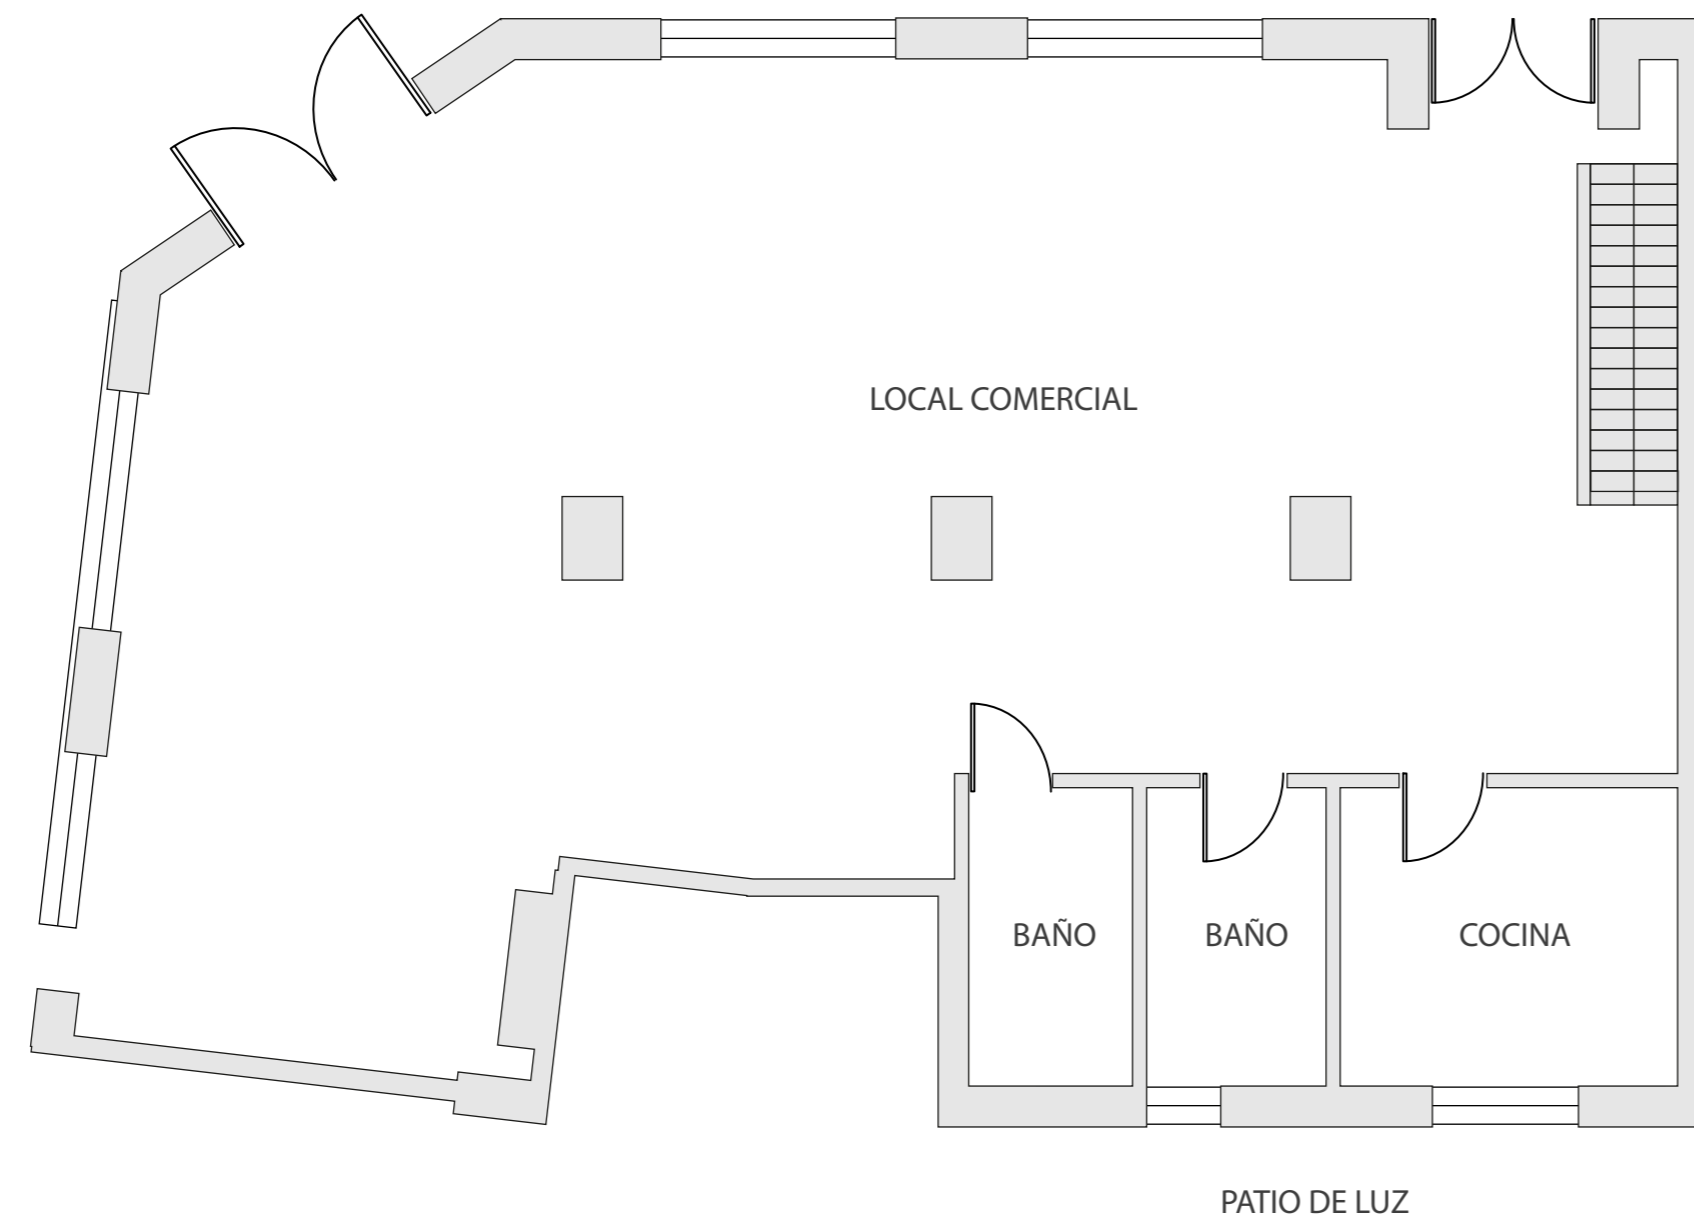

SUBTERRÁNEO

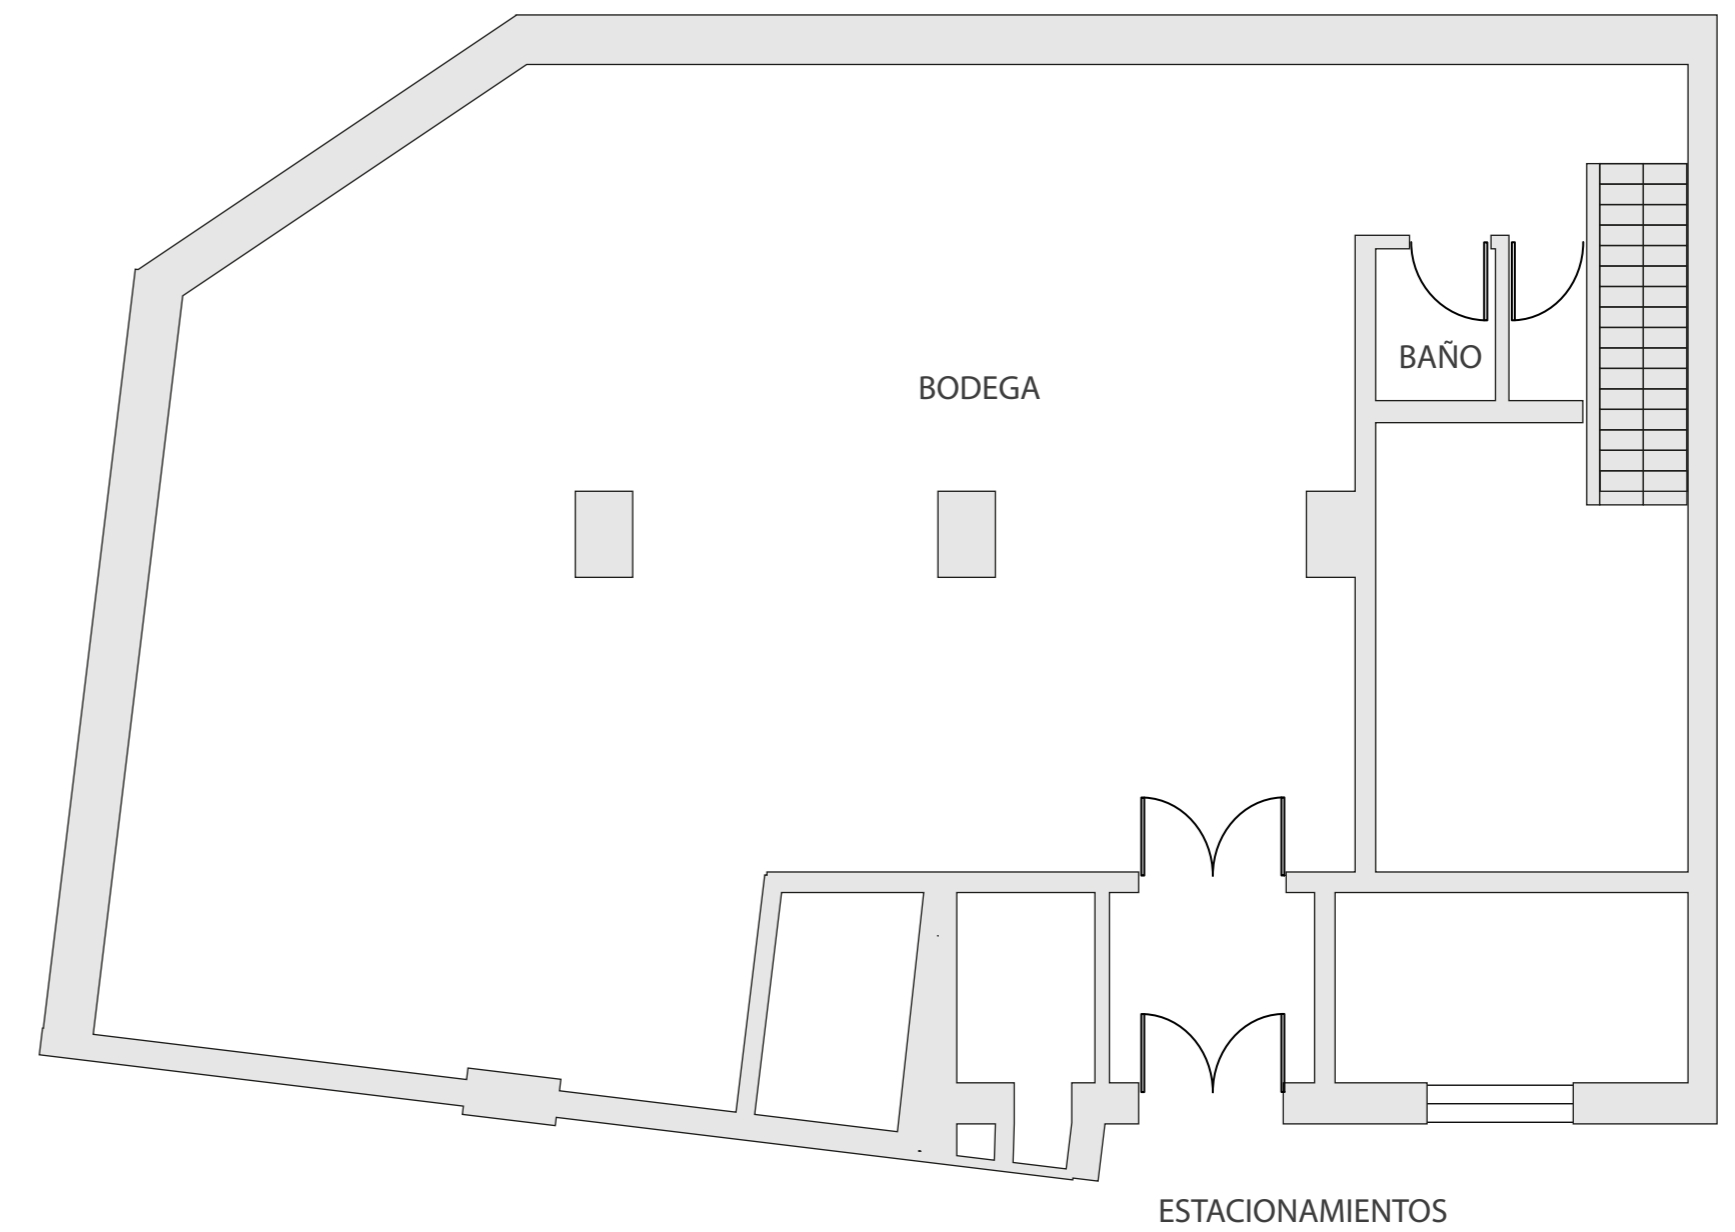

SUR

Dirección: Nataniel Cox 202, Local 3.

Superficie: 272 mt2

Amplio local comercial con subterráneo, 3 baños, cocina y aire acondicionado centralizado. Edificio en excelentes condiciones, de interés patrimonial.

