


PONIENTE

NORTE

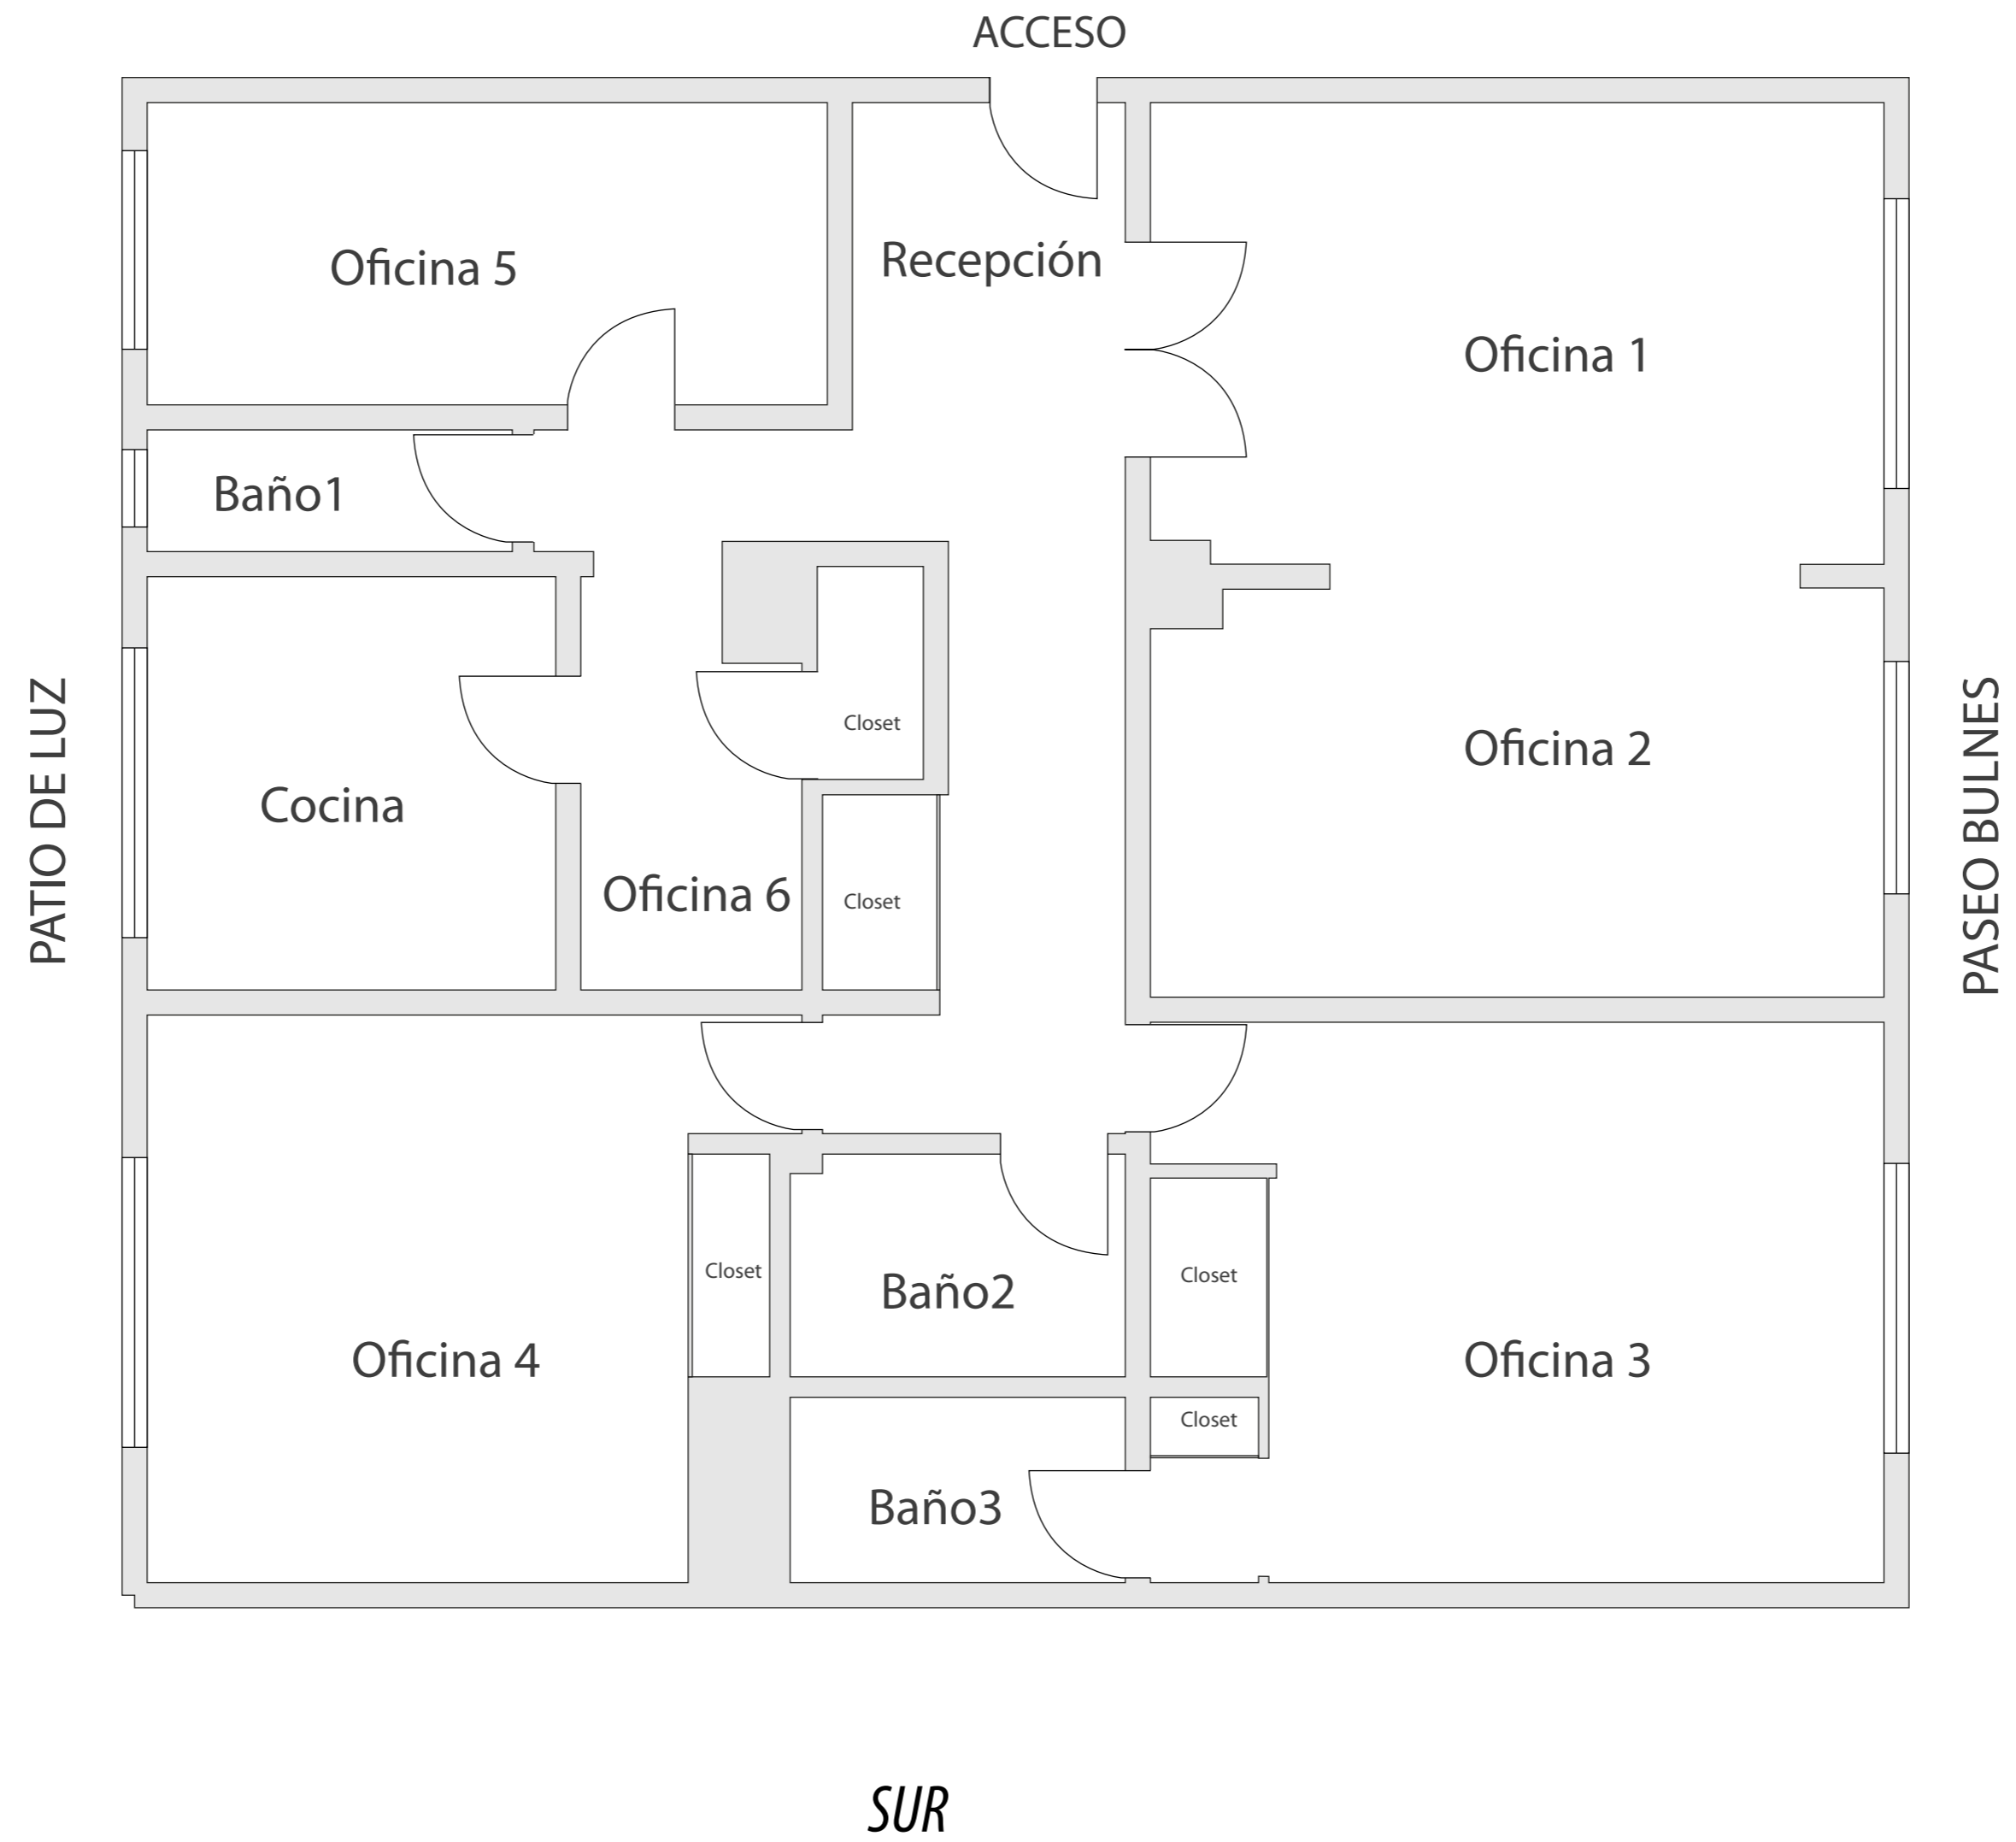

ORIENTE

**Dirección:** Bulnes 351, Oficina 208 , Santiago. **Superficie:** 152mt2

Excelente oficina remodelada, piso parqué, 5 privados, espacio para recepción, 3 baños y vista al Paseo Bulnes. Edificio cercano a Parque Almagro.

