
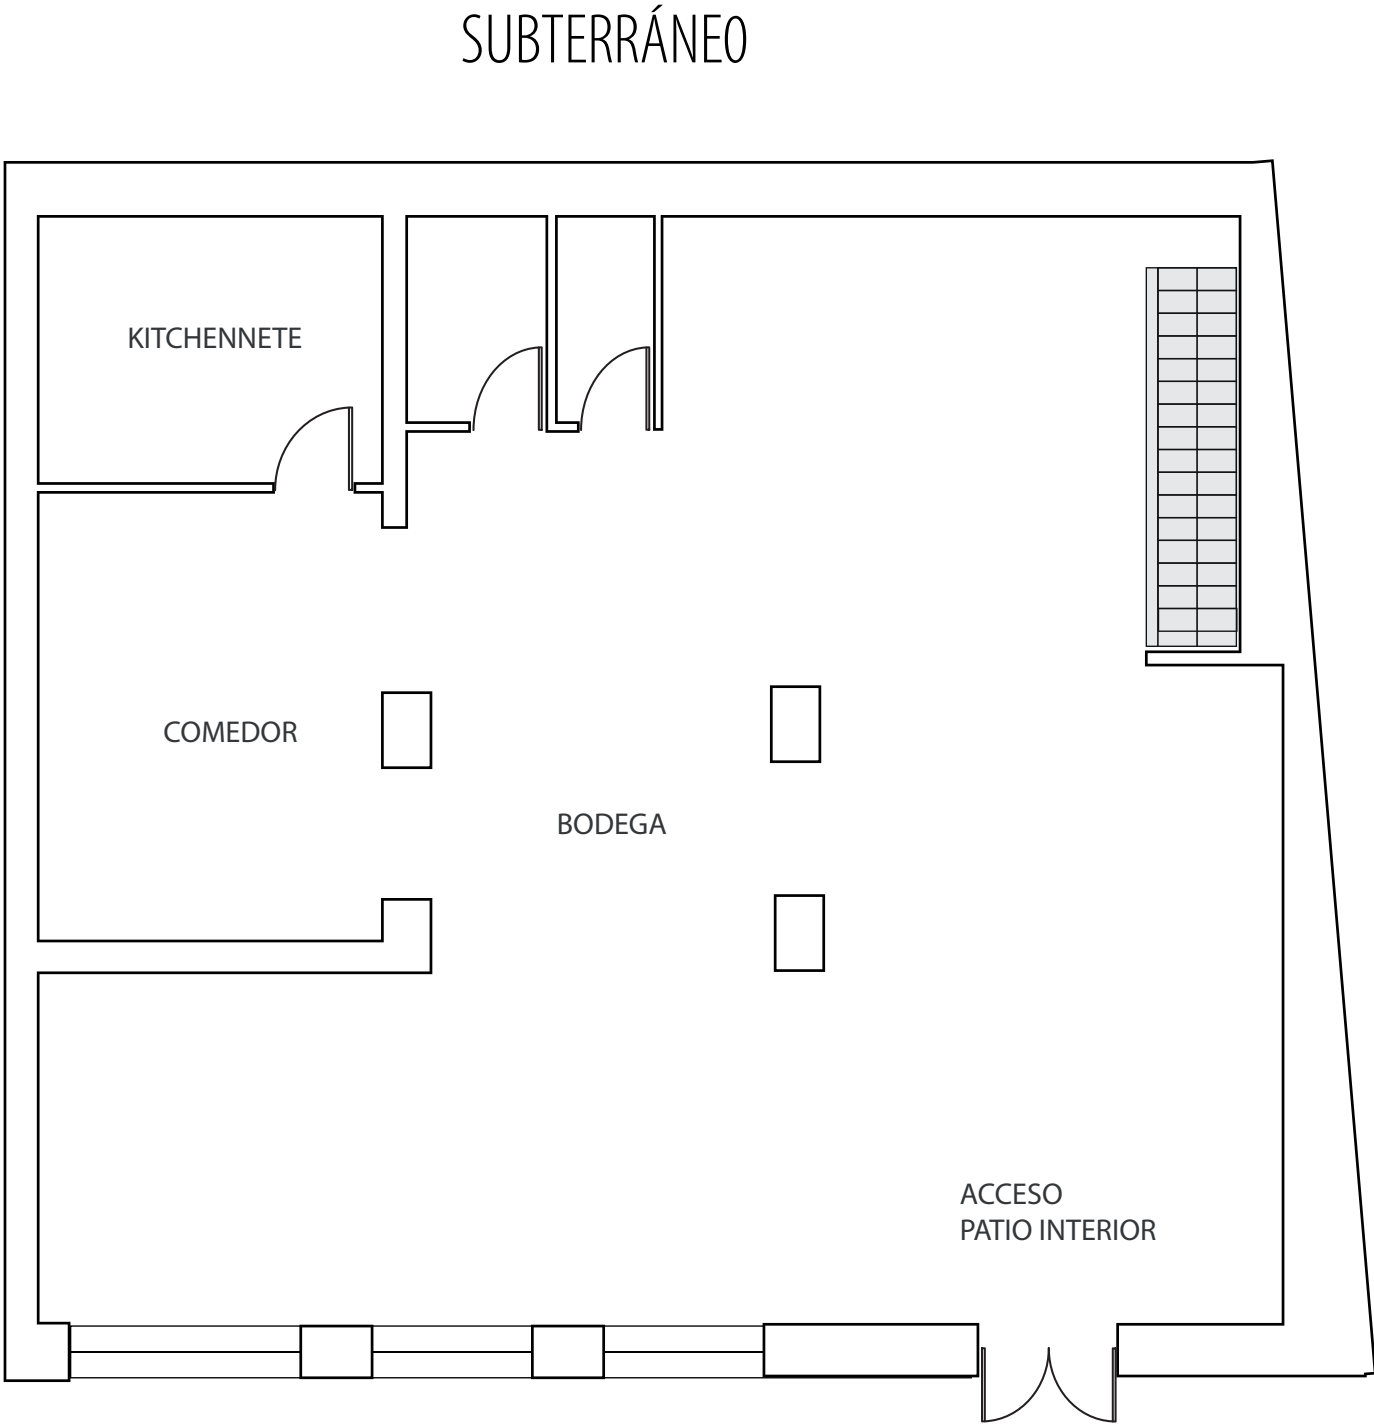


ORIENTE
(PASEO BULNES)

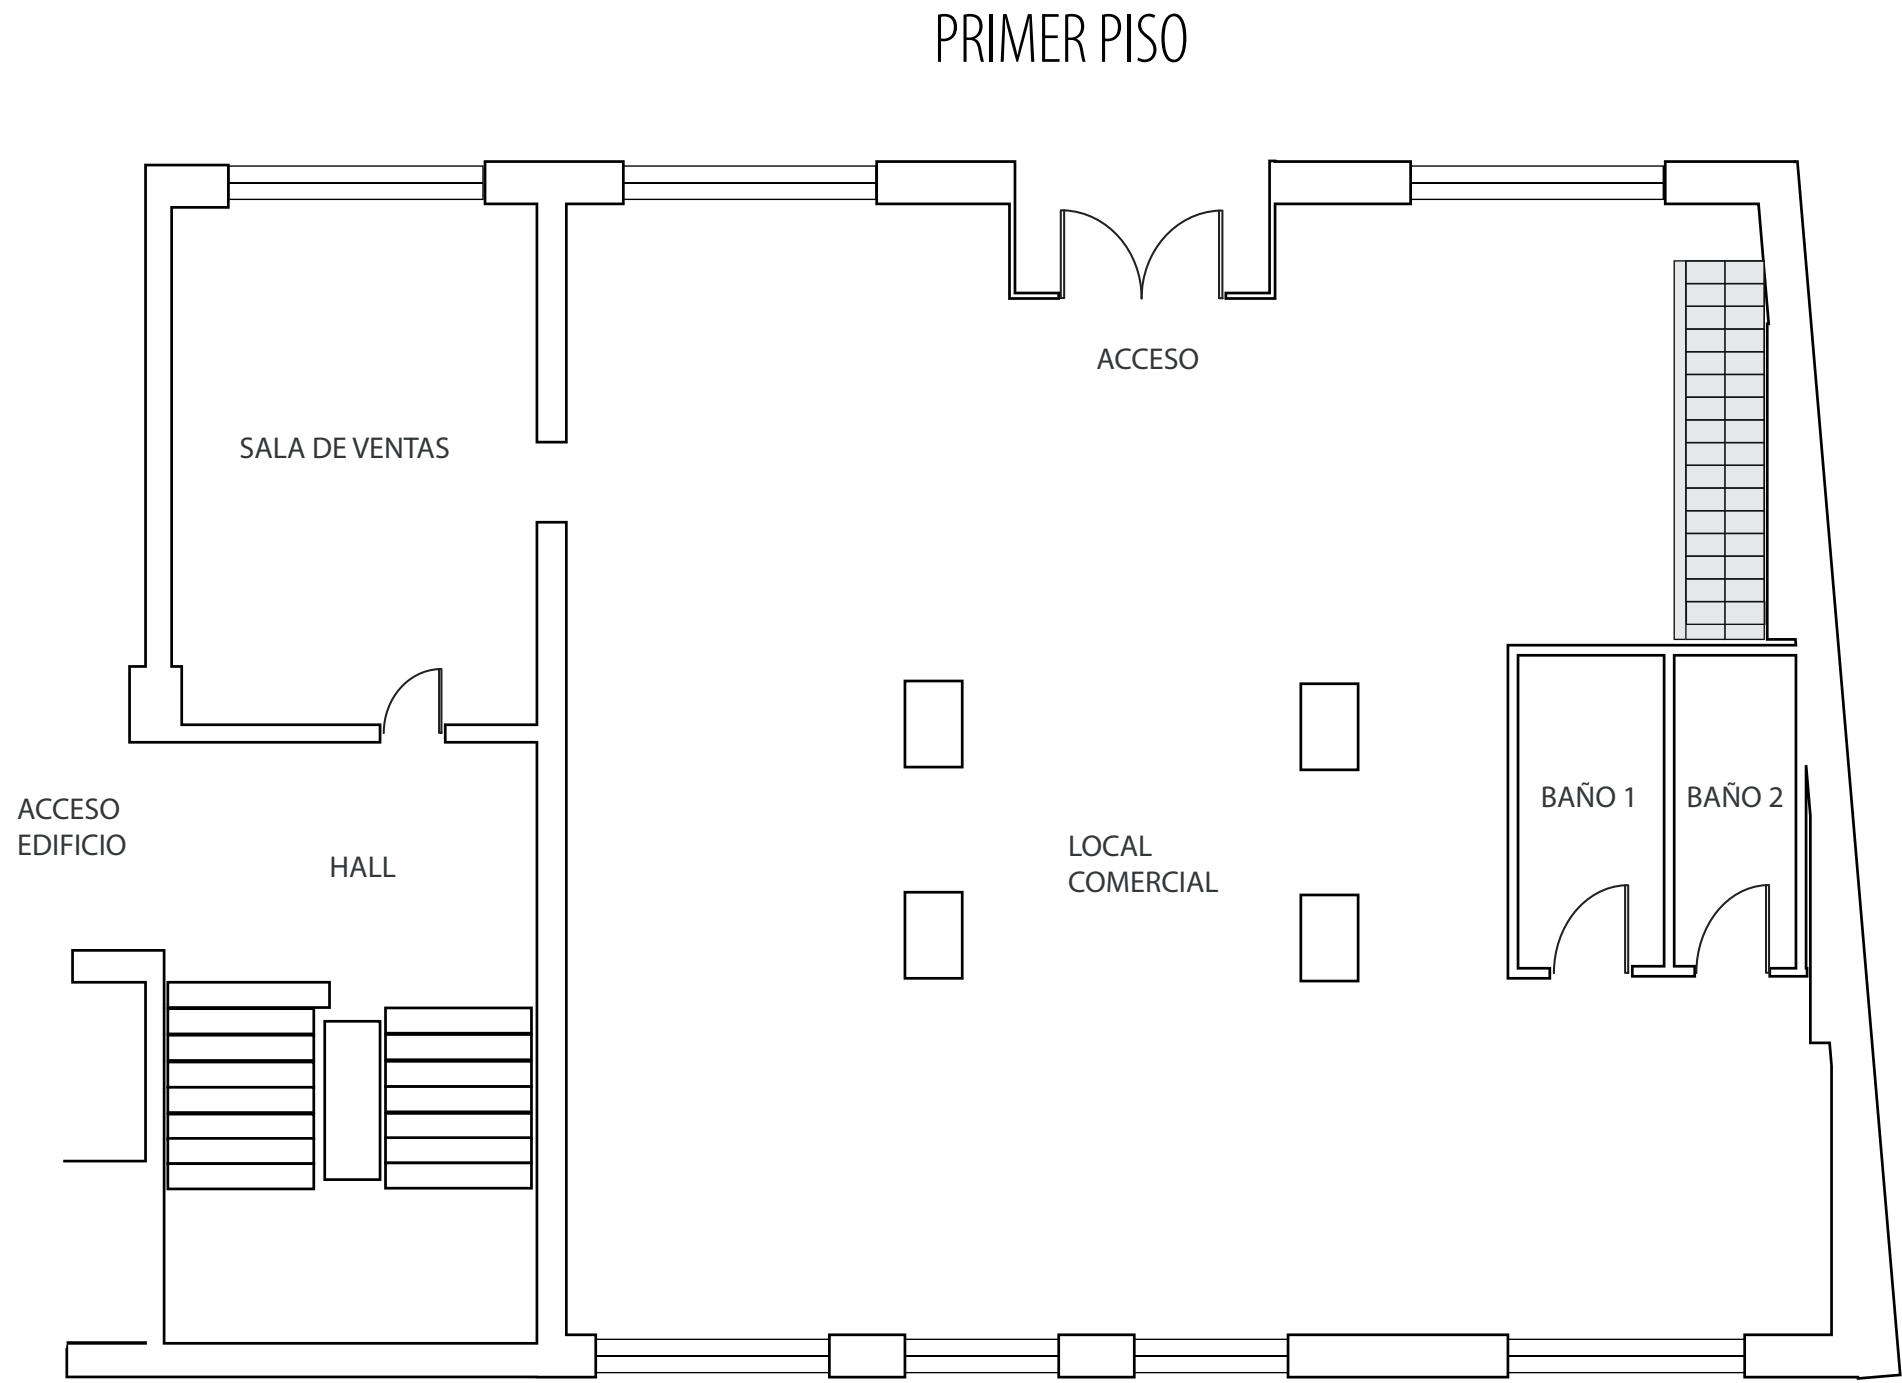

NORTE

SUR

PONIENTE

Dirección: Paseo Bulnes 225 Local 1

Superficie Piso 1: 178.12 m2 / Superficie Subterráneo: 156.2 m2 Total: 334.3 m2

Amplio local comercial con subterráneo, 2 baños, comedor, Kitchennete y aire acondicionado centralizado. Edificio en excelentes condiciones, de interés patrimonial.

